SEEDING	
END WIDTH	SQ. YDS.
102	270
91	472
	742

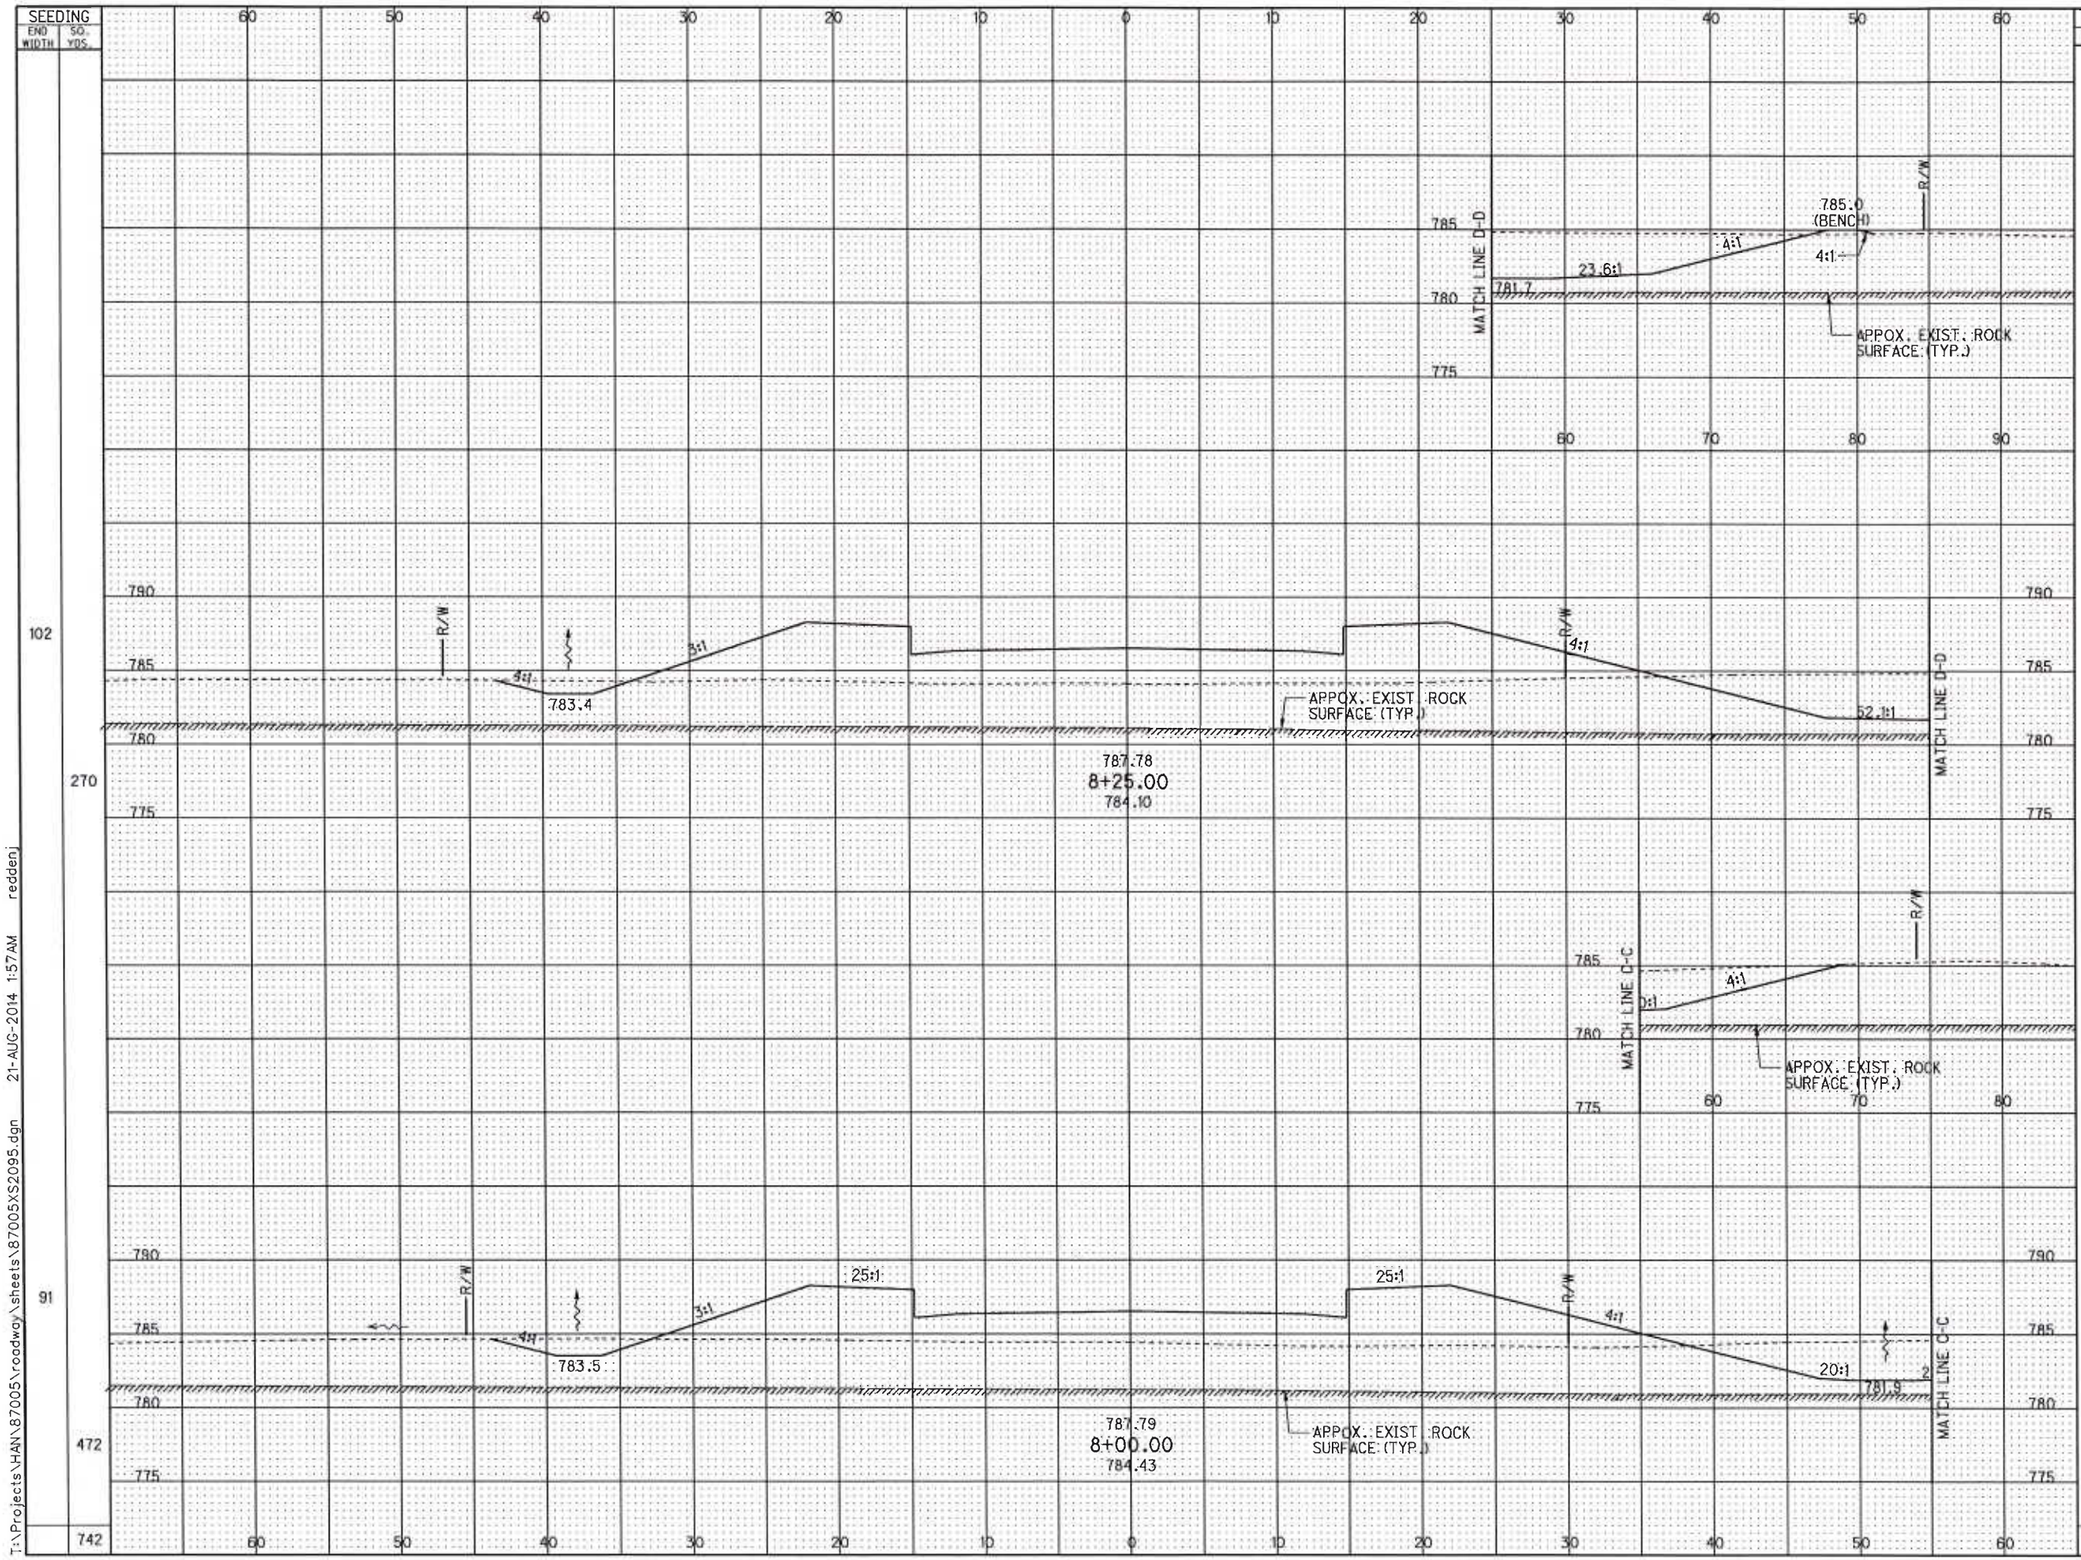

END AREA		VOLUME	
CUT	FILL	CUT	FILL
91	177		
		70	160
59	169		
		80	303
		150	463

CALCULATED

CHECKED CLP

CROSS SECTIONS - SERVICE RD. STA. 8+00.00 TO STA. 8+25.00

HAN-75-14.39

948
2034

T:\Projects\HAN\87005\roadway\sheets\87005XS2095.dgn 21-AUG-2014 1:57AM reddenj