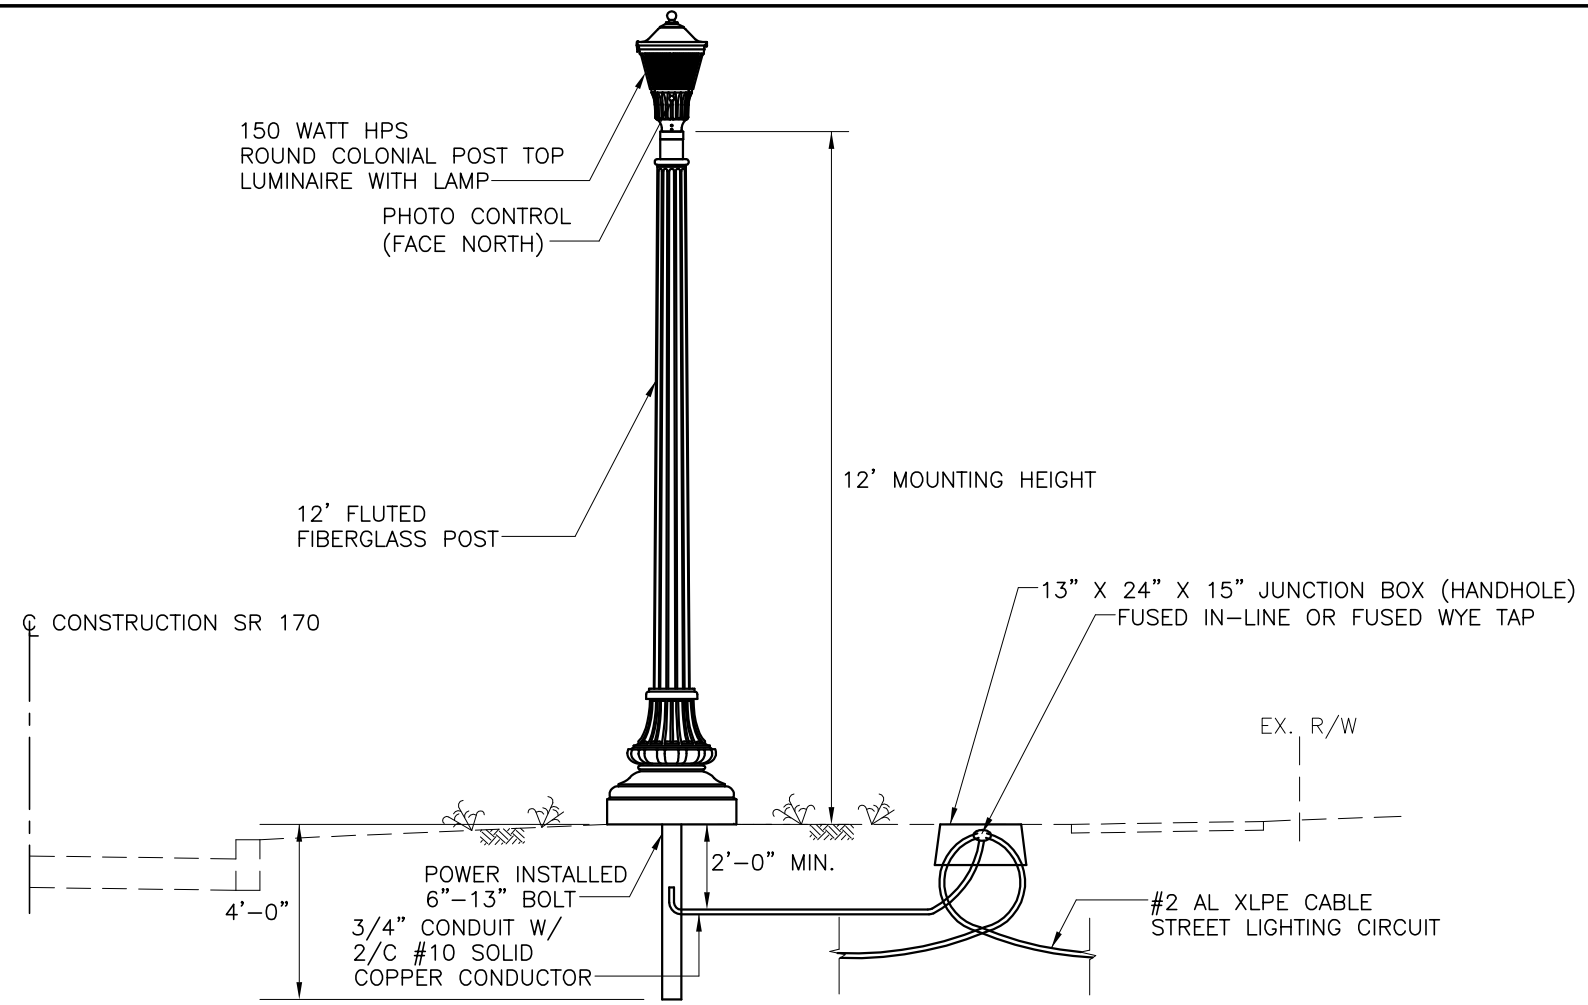

DECORATIVE LIGHTING DETAIL
N.T.S.

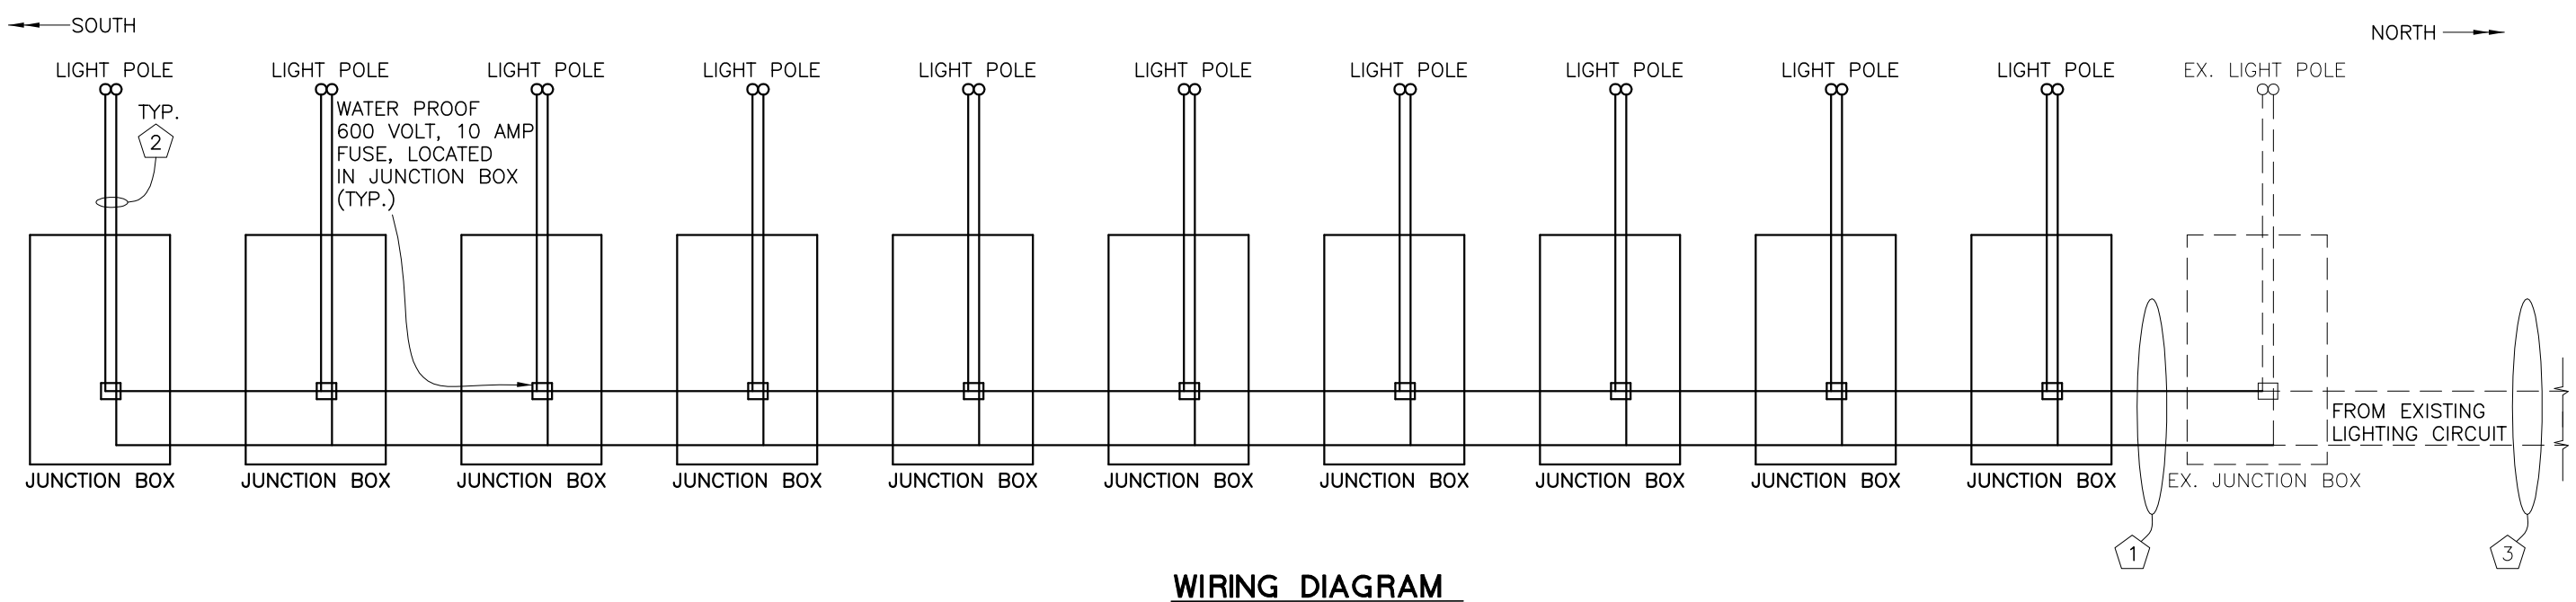

WIRING DIAGRAM
NOT TO SCALE

CONDUIT SCHEDULE

1. 2" CONDUIT (#2 AL XLPE CABLE)
2. 3/4" CONDUIT (2/C #10 UF SOLID COPPER CONDUCTOR)
3. EX. 3" CONDUIT (#2 AL XLPE CABLE OR ONE BLACK & ONE WHITE #6 CU XLPE SINGLE CONDUCTOR)

CALCULATED MJT
CHECKED DTB

LIGHTING DETAILS

MAH-170-4.80

6087GMB.DWG
02-04-2010 7:44 AM
SCALE: 1=1E