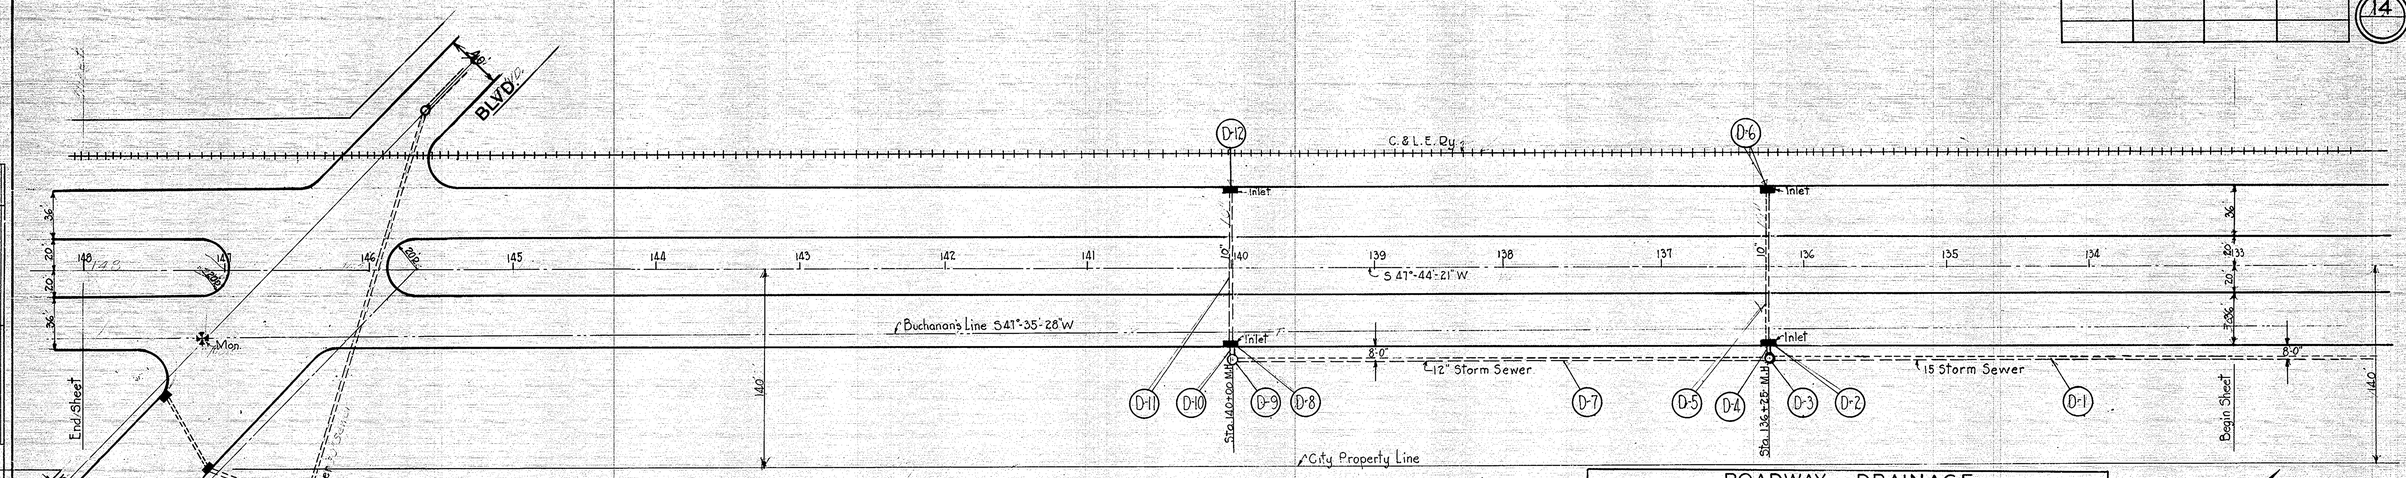

ROADWAY DRAINAGE

ITEM	STATION FROM	STATION TO	LT.	RT.	SPEC. INLET	SPEC. C.B.	SPEC. M.H.	CONC. PIPE 10"	CONC. PIPE 12"	CONC. PIPE 15"	REMARKS
D-1	133+00	136+25	Lt.							325'	
D-2	136+25		Lt.		1						
D-3	136+25		Lt.				1				
D-4	136+25		Lt.					6'			
D-5	136+25		Lt.	Rt.				117'			
D-6	136+25			Rt.	1						
D-7	136+25	140+00	Lt.						375'		
D-8	140+00		Lt.		1						
D-9	140+00		Lt.				1				
D-10	140+00		Lt.					6'			
D-11	140+00		Lt.	Rt.				117'			
D-12	140+00			Rt.	1						

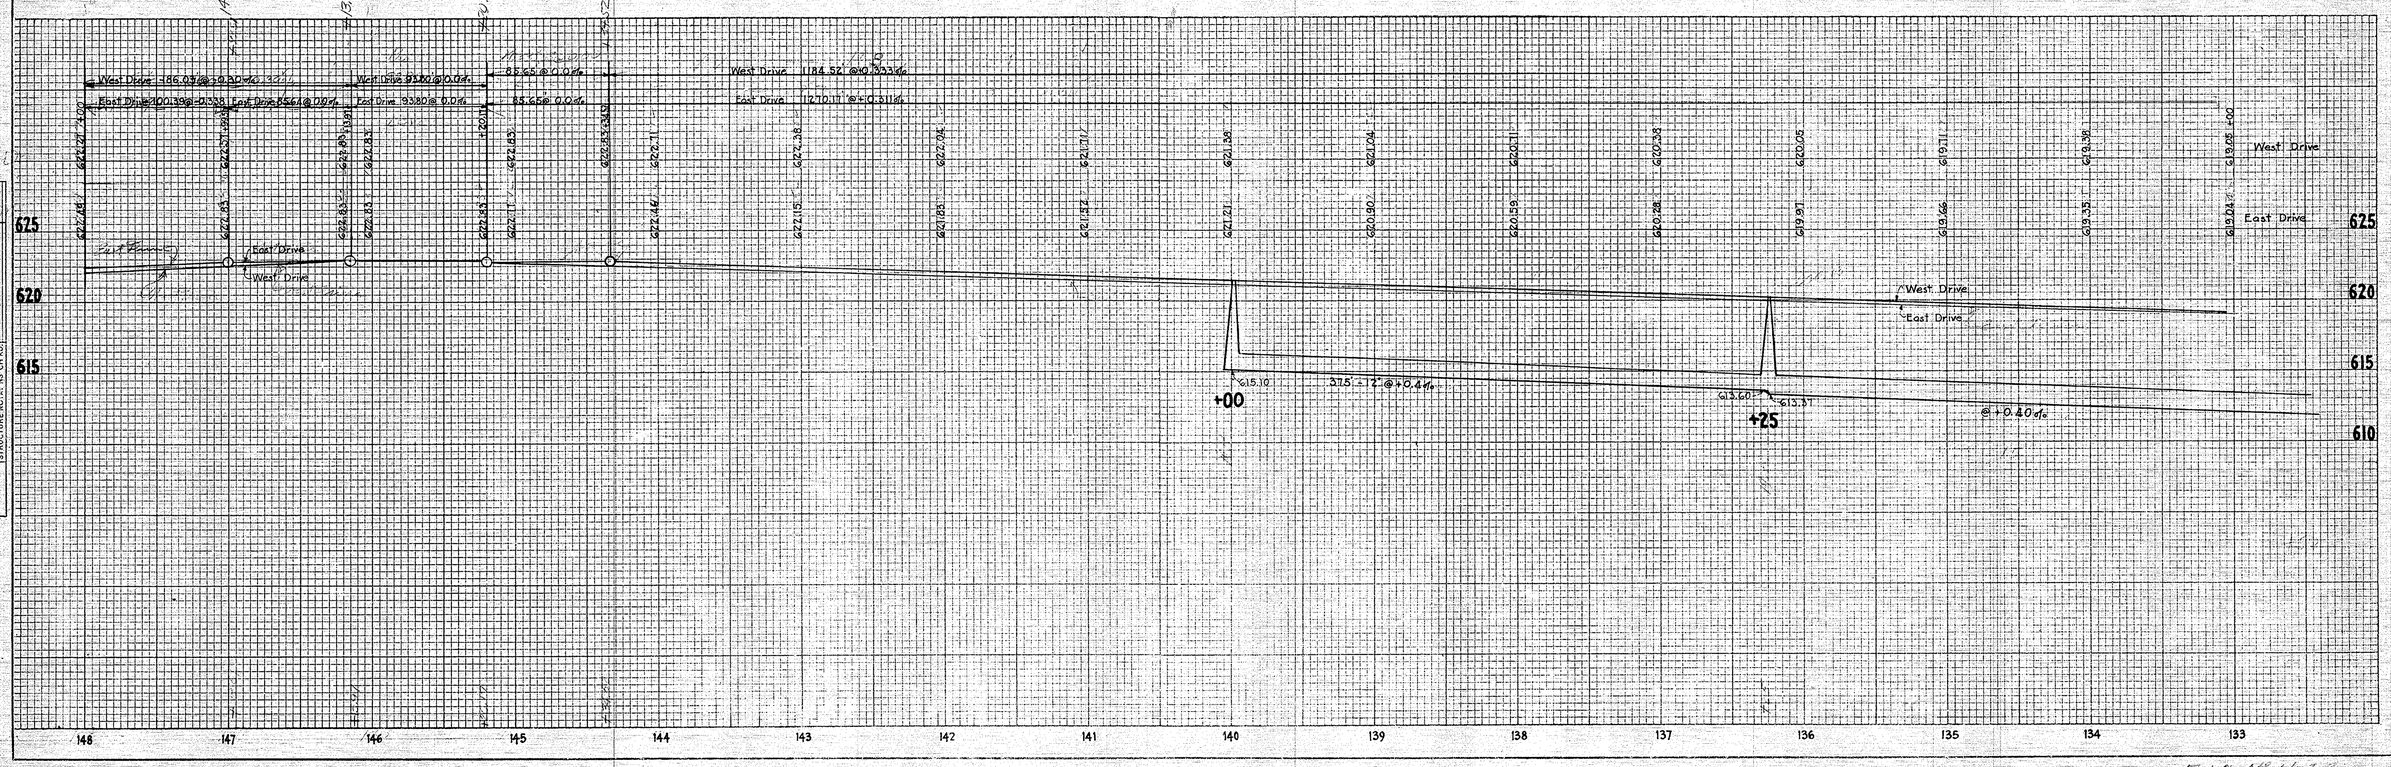

PLAN: SURVEYED, PLOTTED, ALIGNMENT CHECKED, RT. OF WAY CHECKED, NOTE BOOK, NO., BY, DATE

PROFILE: SURVEYED, PLOTTED, GRADES CHECKED, BY, M.A. NOTE BOOK, NO., BY, DATE, NOTE-TIS CH'KD.

FILE No. H-12