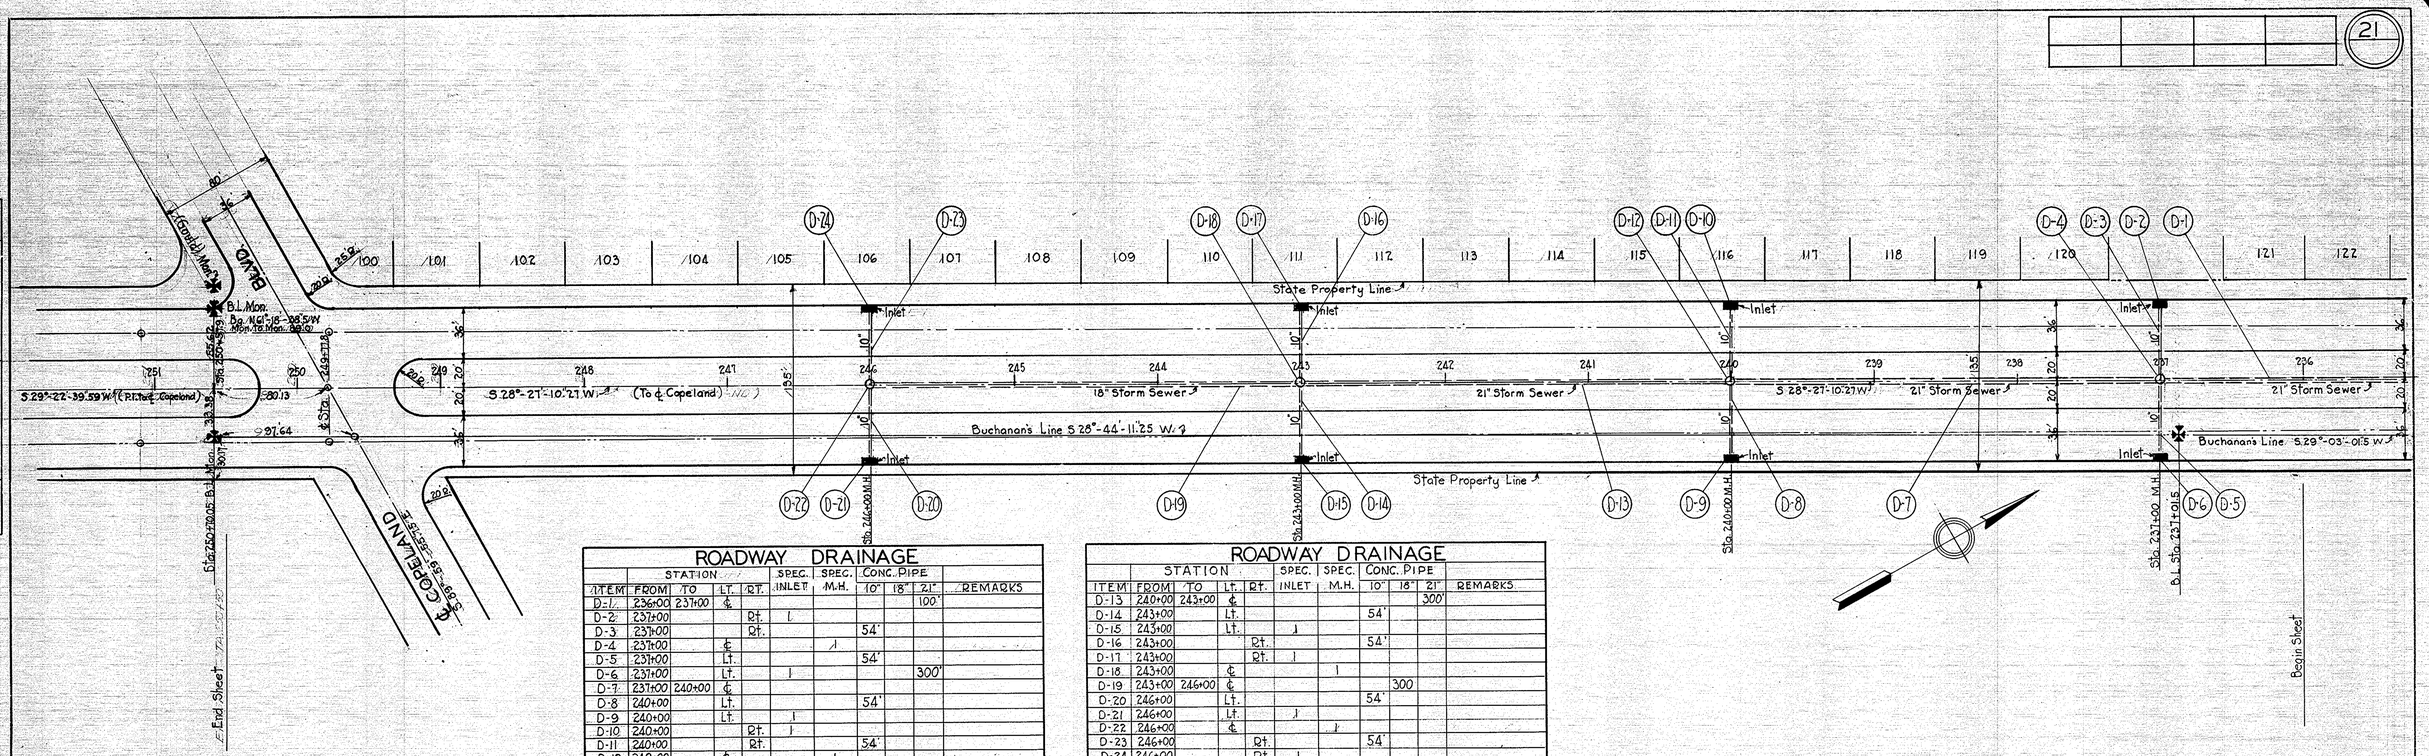

ROADWAY DRAINAGE

ITEM	STATION FROM	STATION TO	STATION LT.	STATION RT.	SPEC. INLET	SPEC. M.H.	CONC. PIPE 10"	CONC. PIPE 18"	CONC. PIPE 21"	REMARKS
D-1	236+00	237+00	℄						100'	
D-2	237+00			Rt.	1					
D-3	237+00			Rt.			54'			
D-4	237+00		℄			1				
D-5	237+00		Lt.				54'			
D-6	237+00		Lt.		1			300'		
D-7	237+00	240+00	℄							
D-8	240+00		Lt.				54'			
D-9	240+00		Lt.		1					
D-10	240+00			Rt.	1					
D-11	240+00			Rt.			54'			
D-12	240+00		℄			1				

ROADWAY DRAINAGE

ITEM	STATION FROM	STATION TO	STATION LT.	STATION RT.	SPEC. INLET	SPEC. M.H.	CONC. PIPE 10"	CONC. PIPE 18"	CONC. PIPE 21"	REMARKS
D-13	240+00	243+00	℄						300'	
D-14	243+00		Lt.				54'			
D-15	243+00		Lt.		1					
D-16	243+00			Rt.			54'			
D-17	243+00			Rt.	1					
D-18	243+00		℄			1				
D-19	243+00	246+00	℄					300		
D-20	246+00		Lt.				54'			
D-21	246+00		Lt.		1					
D-22	246+00		℄			1				
D-23	246+00			Rt.			54'			
D-24	246+00			Rt.	1					

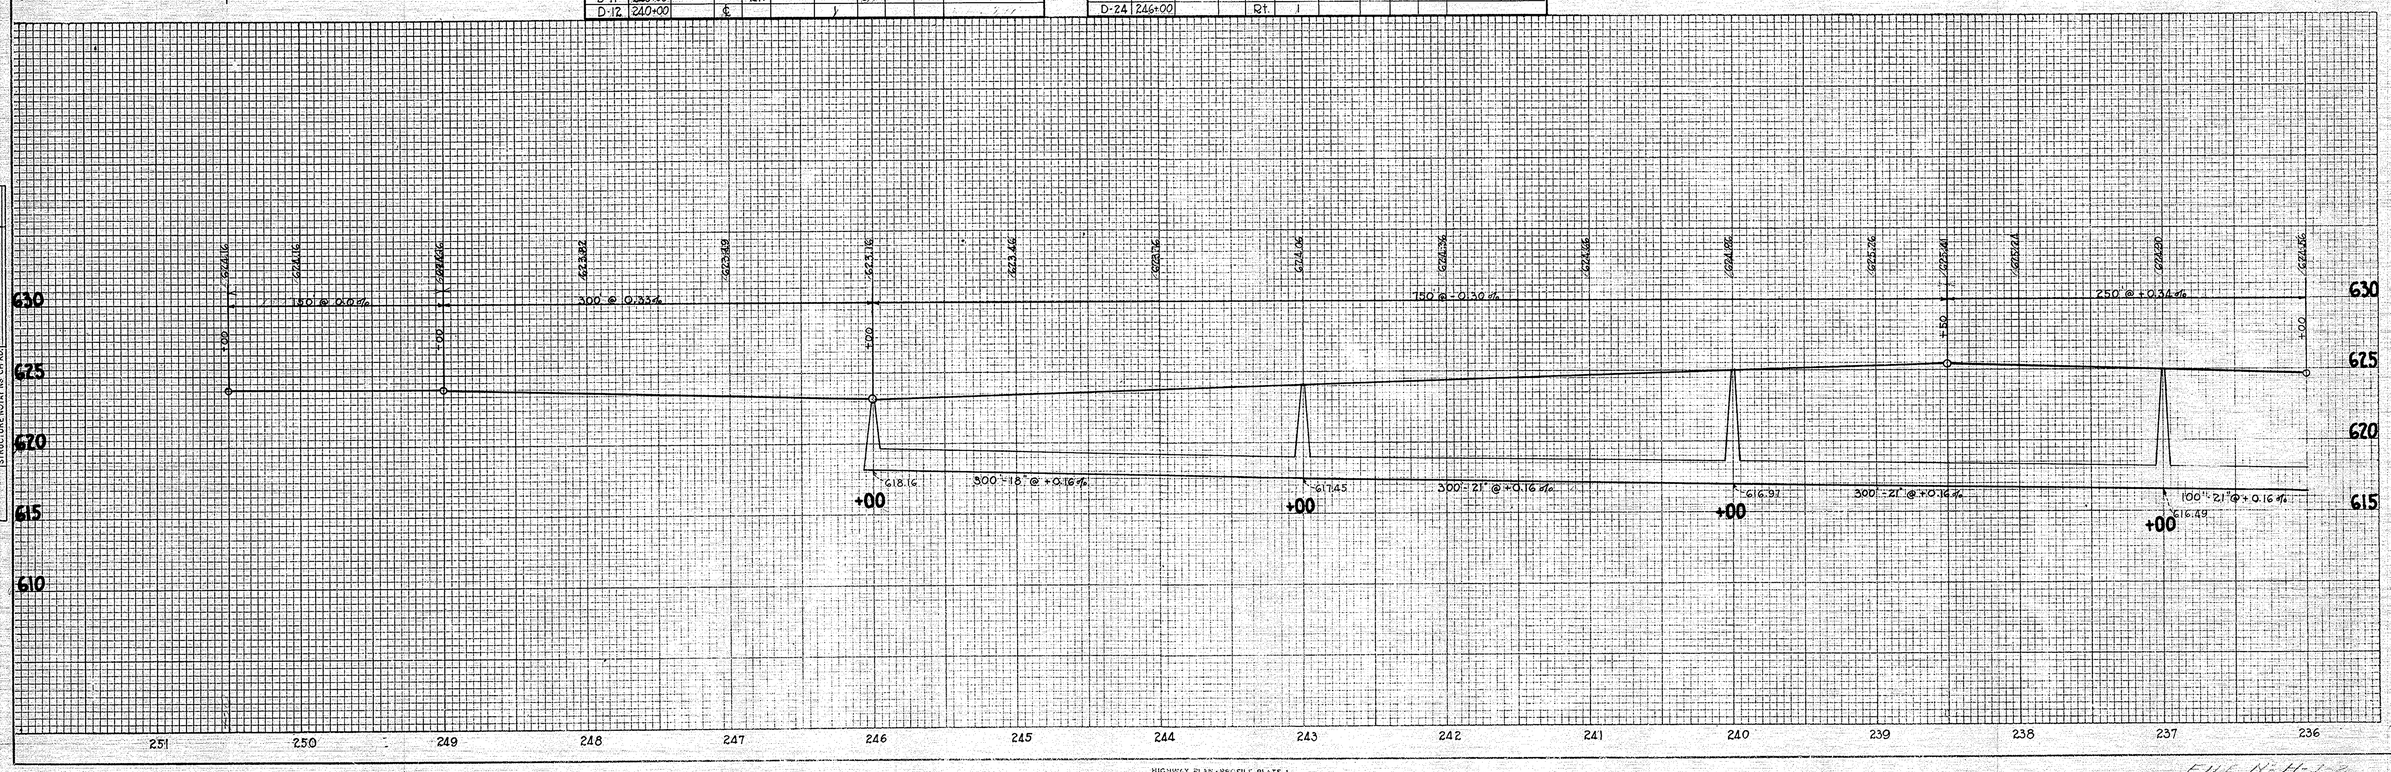

PLAN — SURVEYED: PLOTTED: ALIGNMENT CHECKED: PT. OF INT. CHECKED: NOTE BOOK: NO.: BY: DATE:

PROFILE — SURVEYED: PLOTTED: GRADES CHECKED: B. M.'S NOTED: STRUCTURE NOTE NO.: NOTE BOOK: NO.: BY: DATE:

FILE N-H-1-2