SEEDING	
END WIDTH	SQ. YDS.
50	
	264
45	AH
51	BK
	270
46	
	239
+50	
40	
	773

CALC BY ALM 10/92
CHKD BY JJB 10/92

CUY-271-6.41

OHIO
FHWA REGION 5

49
145

END AREA		VOLUME	
CUT	FILL	CUT	FILL
208	5		
		402	10
227	5		
		411	12
217	7		
		388	4
202	4		
		1201	26

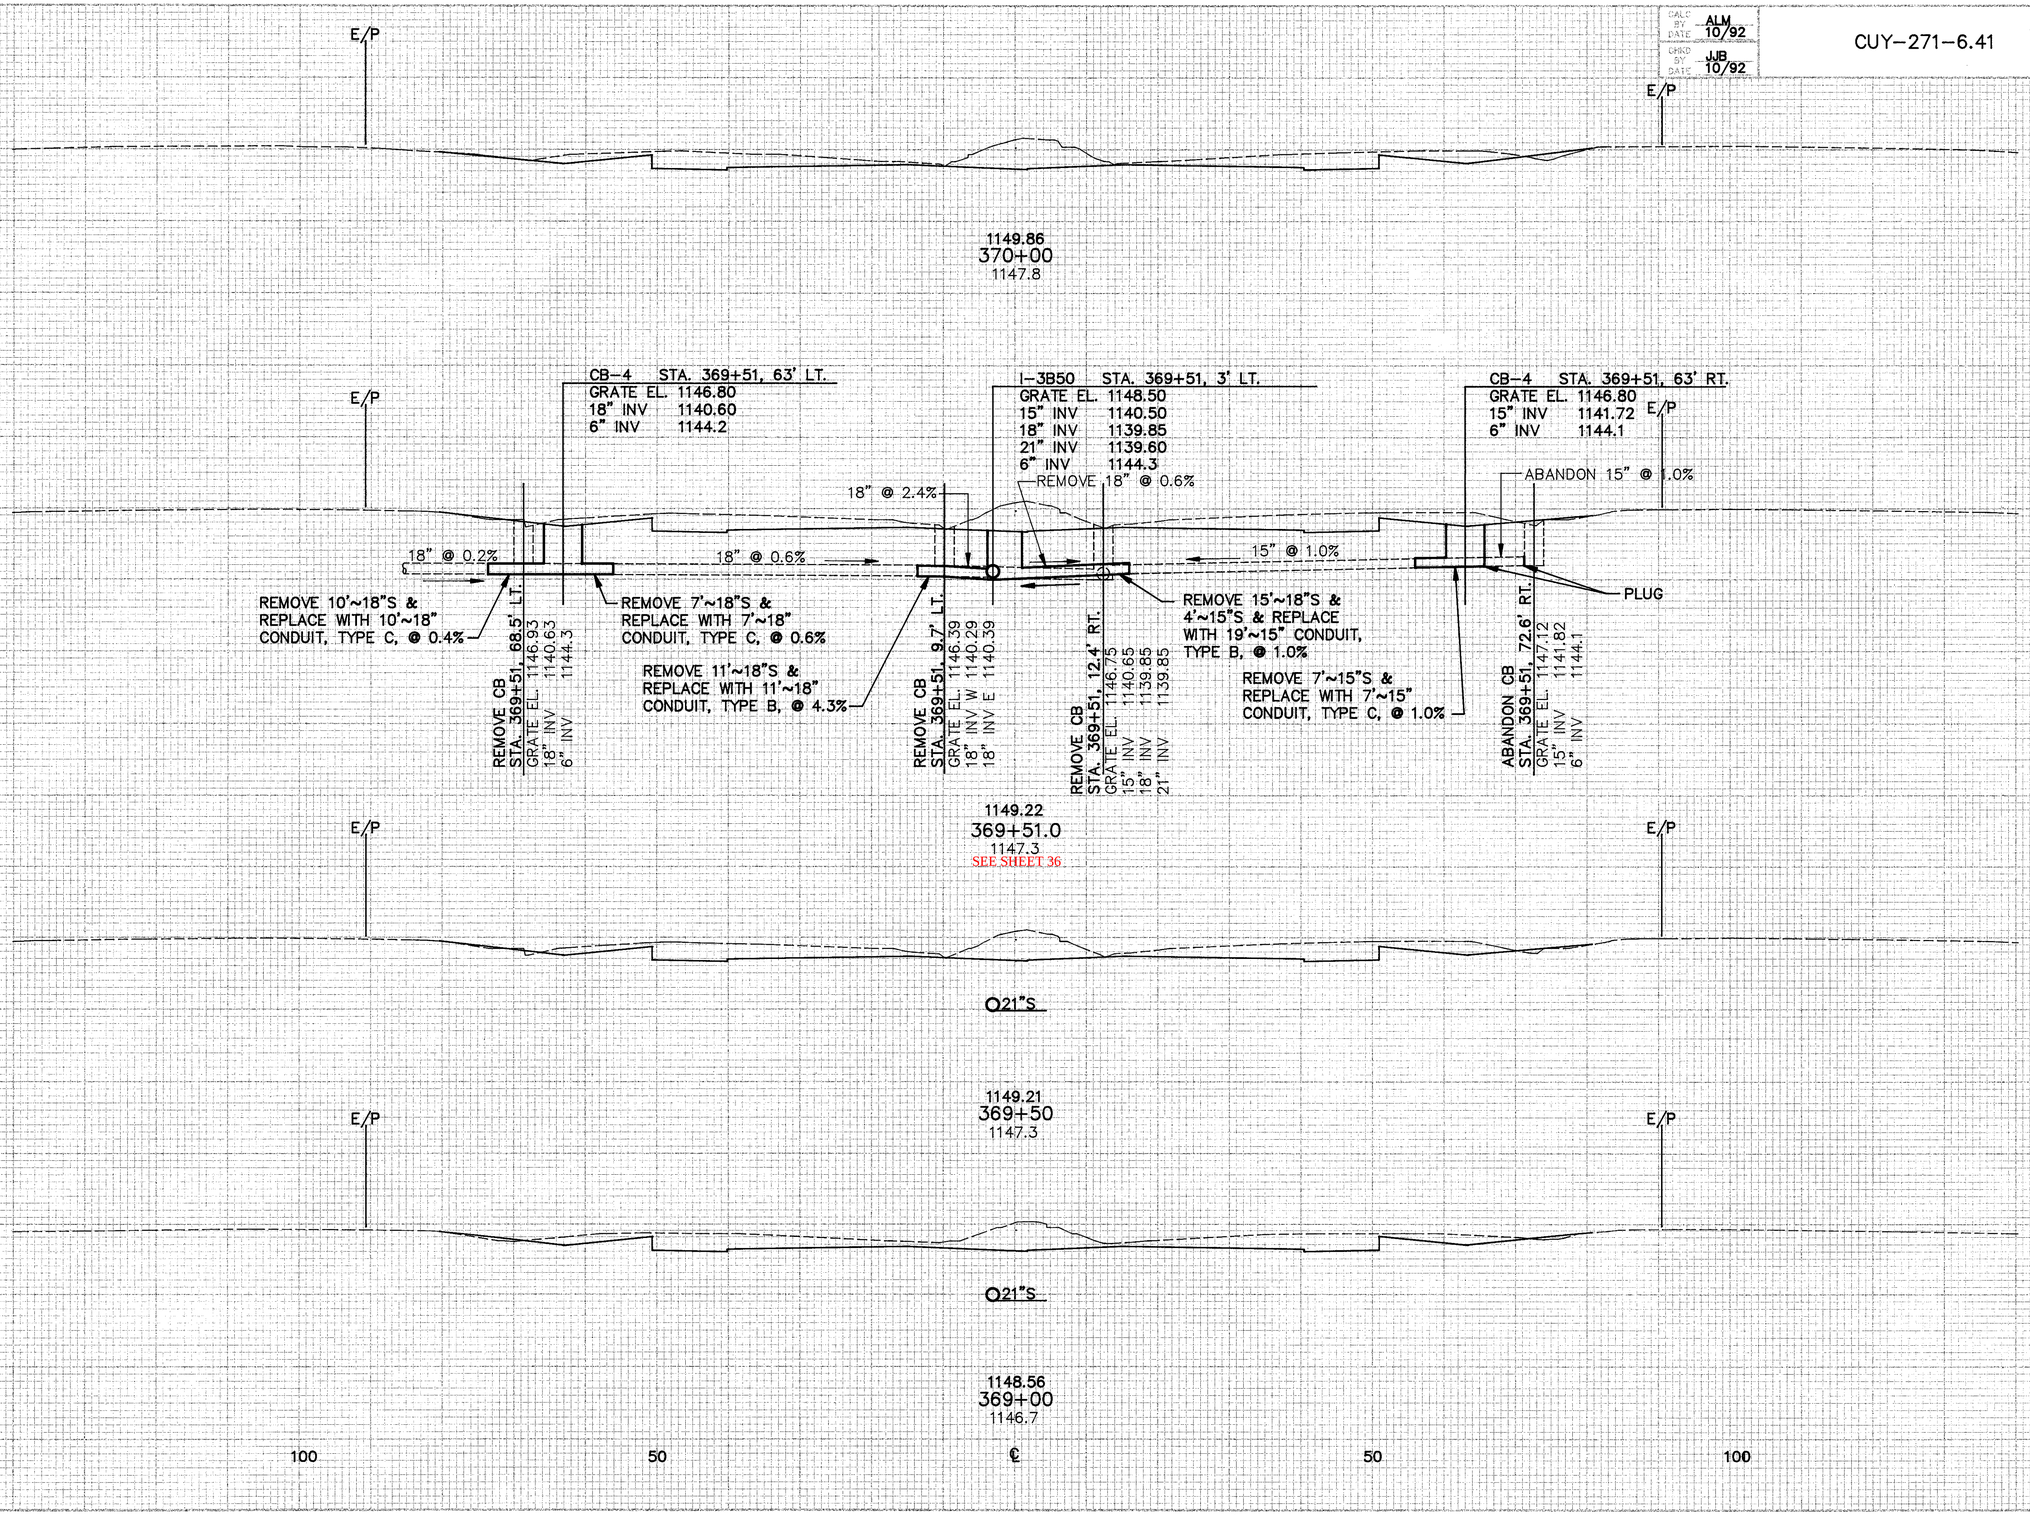

CROSS SECTIONS STA. 369+00 TO STA. 370+00