CUYAHOGA COUNTY
CUY-71-10.44
CO. RD. No. 189

FED. RD. DIVISION	STATE	PROJECT	
2	OHIO		

320
665

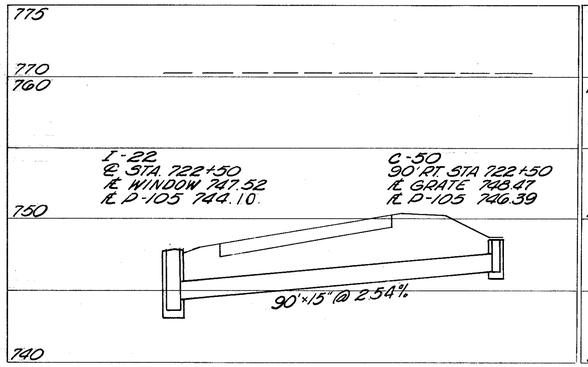

CLASS J-1
P-105

CFN 1972324
SLM 12.27, 15"
SEE SHEET 293

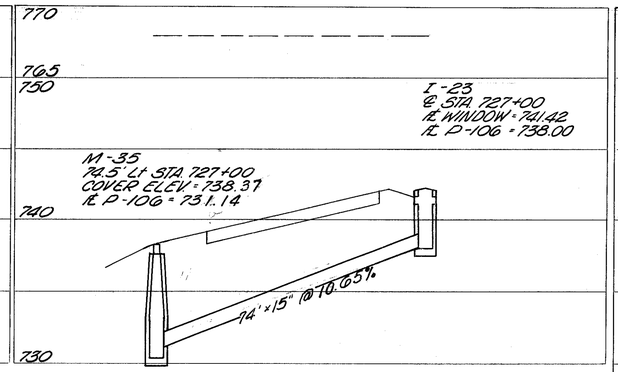

CLASS J-1
P-106

CFN 1972319
SLM 12.35, 15"
SEE SHEET 293

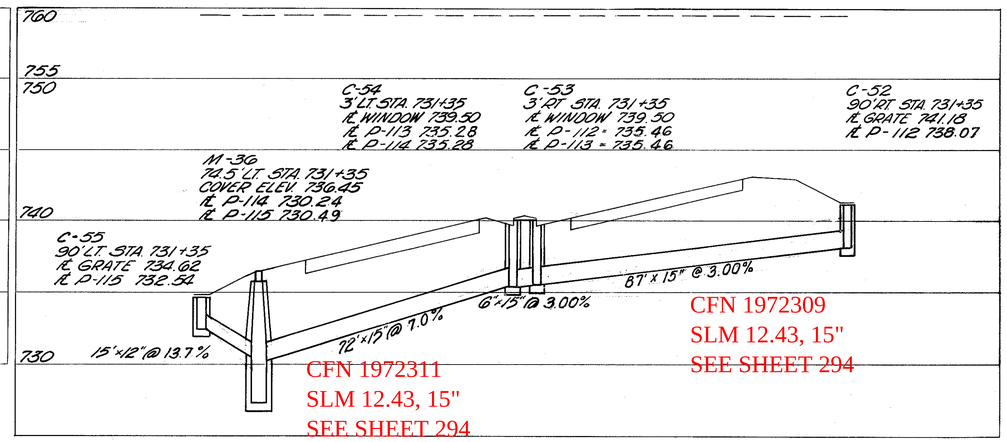

CLASS E-1
P-115

CLASS J-1
P-114

CLASS J-1
P-113

CLASS J-1
P-112

CFN 1972311
SLM 12.43, 15"
SEE SHEET 294

CFN 1972309
SLM 12.43, 15"
SEE SHEET 294

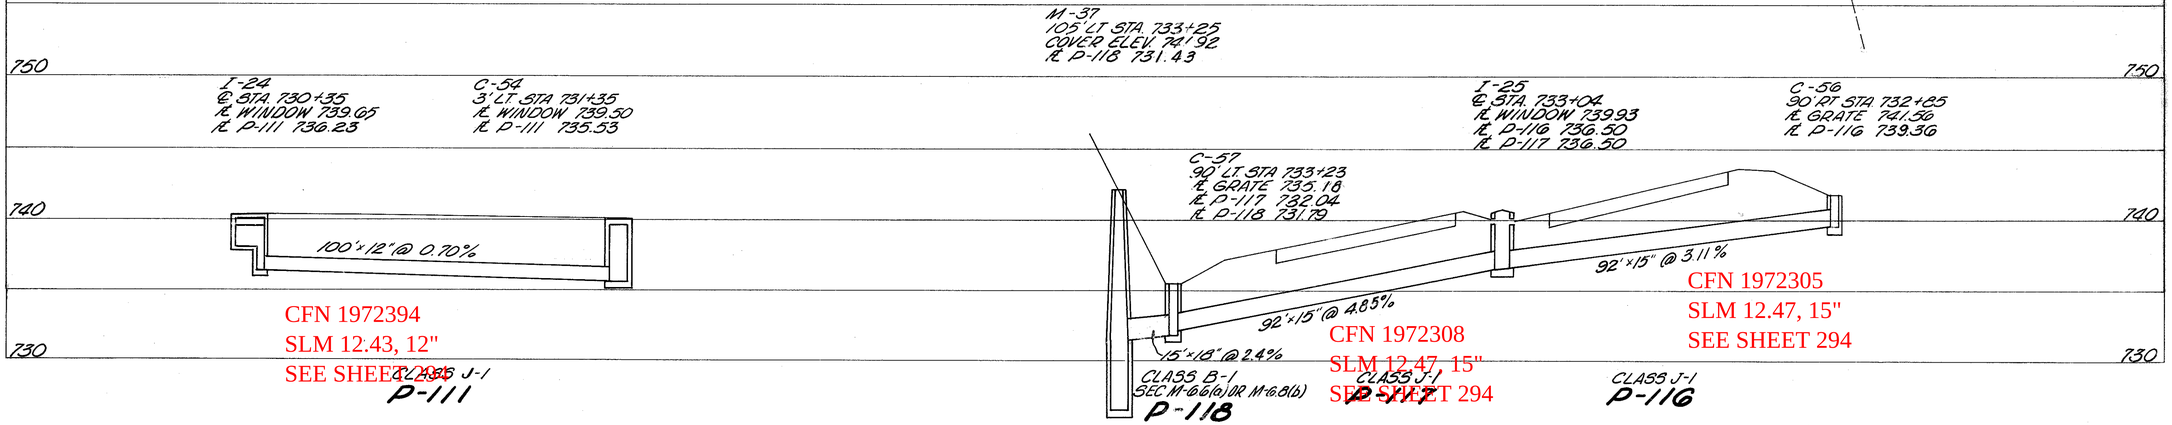

CLASS J-1
P-111

CFN 1972394
SLM 12.43, 12"
SEE SHEET 293

CLASS B-1
SEC M-6.06(a) OR M-6.08(b)
P-118

CFN 1972308
SLM 12.47, 15"
SEE SHEET 294

CLASS J-1
P-117

CLASS J-1
P-116

CFN 1972305
SLM 12.47, 15"
SEE SHEET 294

ESTIMATED QUANTITIES

PIPE REFERENCE	STRUCTURES INCLUDED	I-1 CLASS J-1 15" L.F	I-1 CL J-1 12" L.F	I-1 CL. E-1 12" L.F	I-1 CL B-1 SEC M-6.06(a) SEC M-6.08(b) 18" L.F	I-8 STD N°5 C.B EA.	I-8 SPECIAL #2-8 INLET EA.	I-8 STD N°3 C.B EA.	SEE SHEET NO.
P-105	C-50	90				1			
P-106	I-23	74					1		
P-111	I-24		100				1		
P-112	C-52	87				1			
P-113	C-53	6						1	
P-114	C-54	72						1	
P-115	C-55			15		1			
P-116	C-56	92				1			
P-117	I-25	92					1		
P-118	C-57				15	1			
TOTALS		513	100	15	15	5	3	2	

FOR DRAINAGE PLAN -
SEE SHEET NOS. 293 & 294.

DRAINAGE PROFILES P-105, 106, 111, 112, 113, 114, 115, 116, 117, & 118