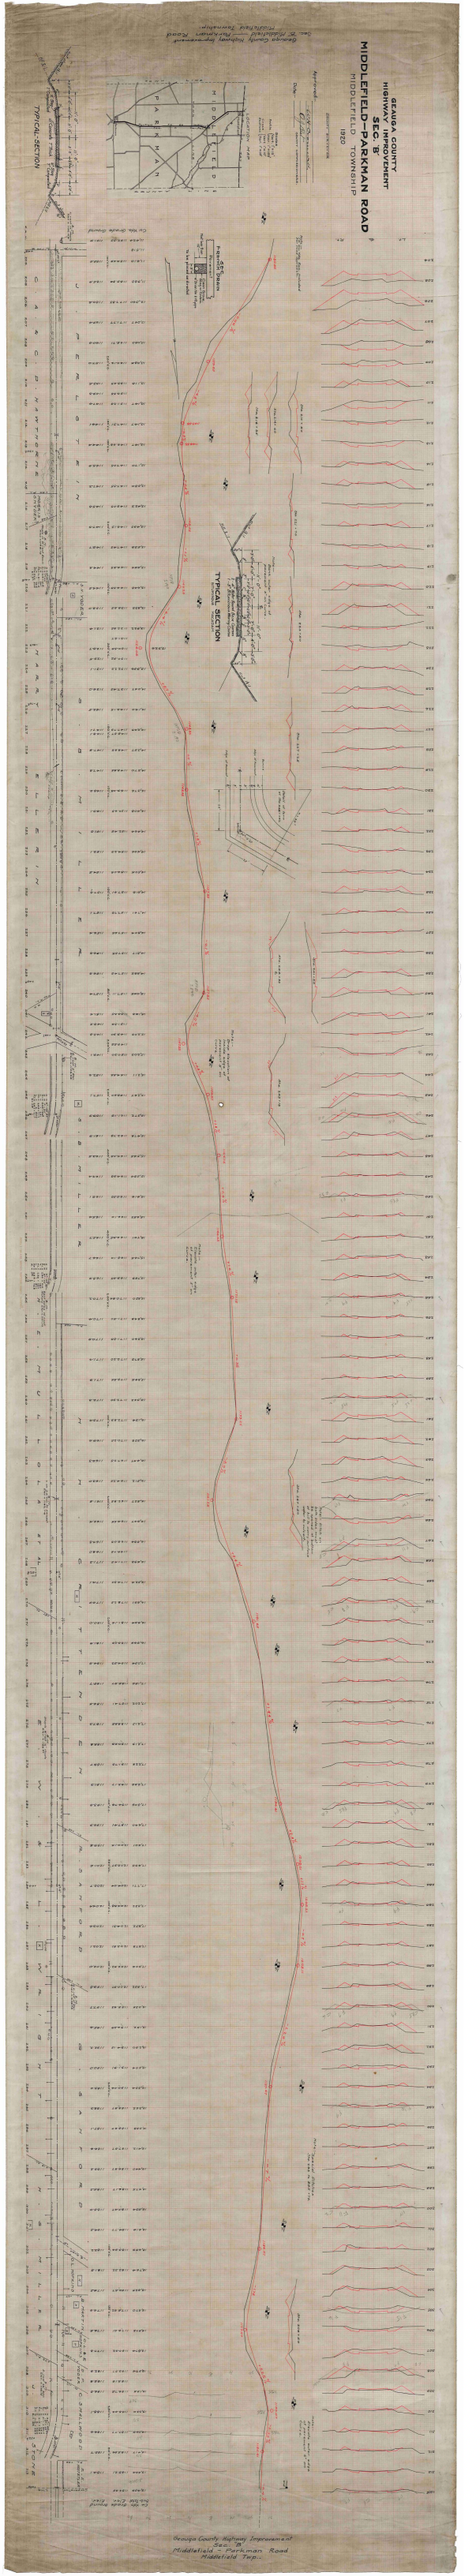

203+48

PI 219+61.5
L=179.5'
12-34 Rt.
T=90.1'

PC 218+71.4

PT 220+50.9

PI 245+96.0
L=250.0'
3-45 Rt.
T=125.1'

PC 244+71.7

PT 247+21.7

PI 254+01.4
L=151.1'
9-04 Rt.
T=75.7'

PC 253+25.7

PT 254+76.8

PI 311+32.7
L=240.0'
36-00 Rt.
T=124.4'

PC 310+08.3

PT 312+48.3