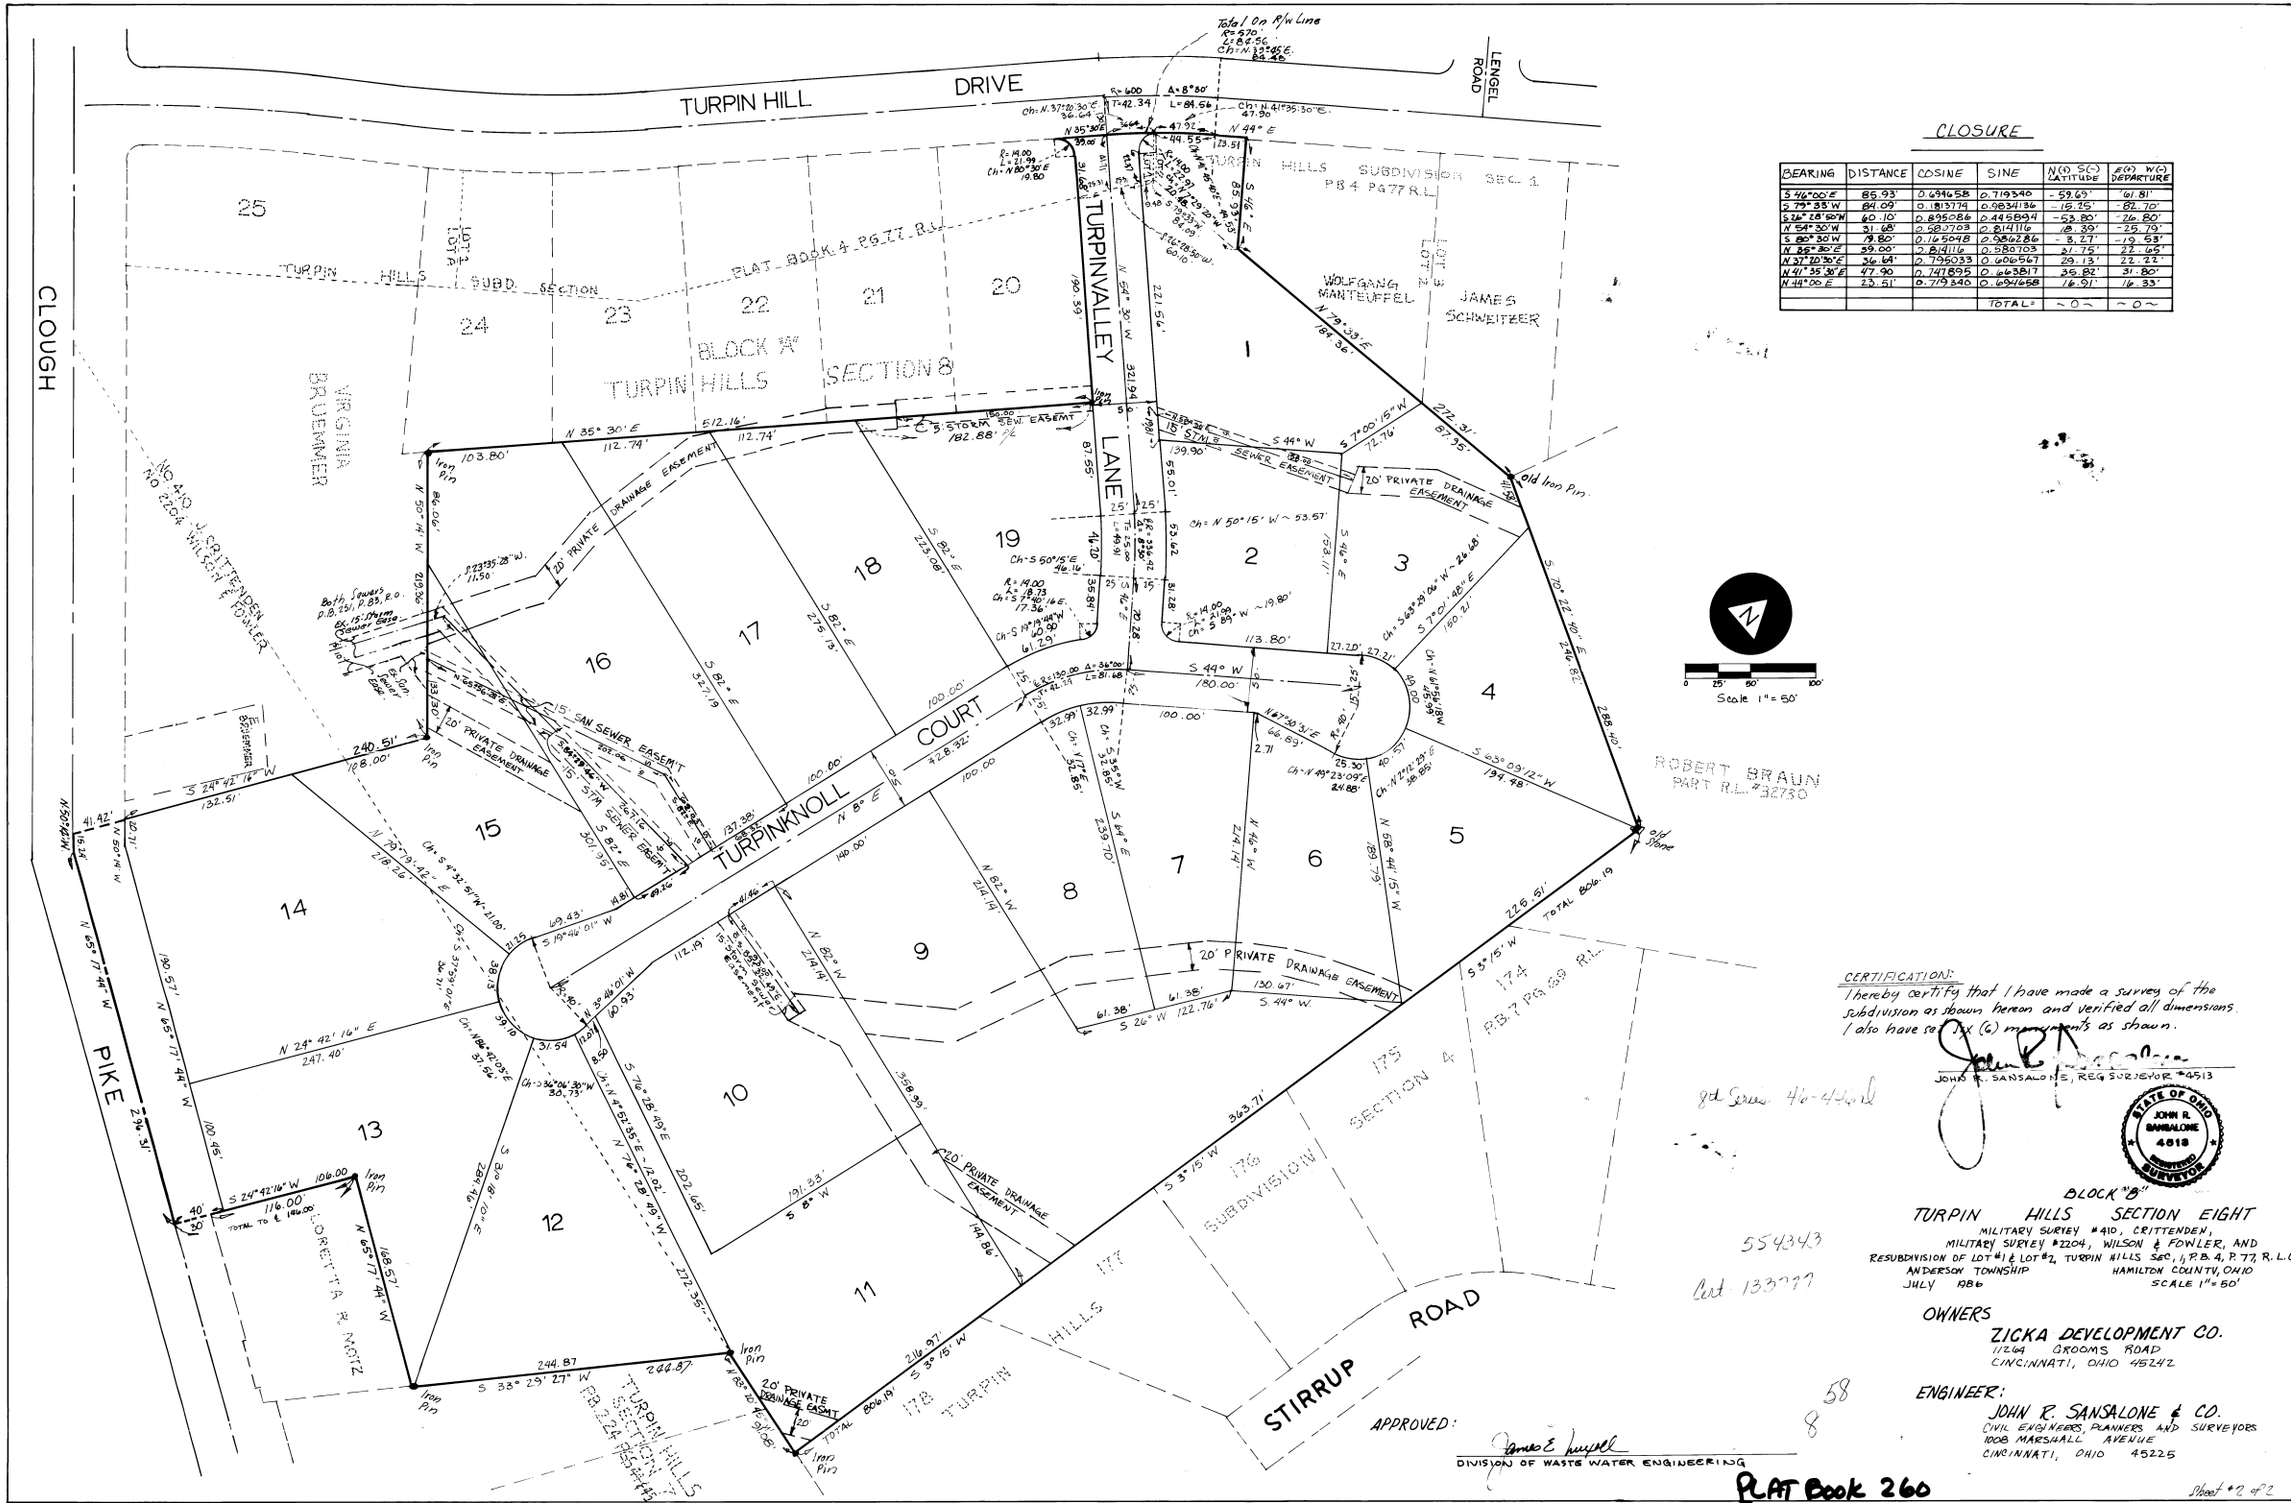
TURPIN HILL DRIVE
LENGEL ROAD
CLOUGH
PIKE
STIRRUP ROAD
TURPINVALLEY LANE
TURPINKNOLL COURT
TURPIN HILLS SUBDIVISION SEC. 1 PB 4 PG 77 R.L.
TURPIN HILLS SUBD. SECTION 24 FLAT BOOK 4 PG 77 R.L.
BLOCK "A" TURPIN HILLS SECTION 8
WOLFGANG MANTEUFFEL
JAMES SCHWEITZER
VIRGINIA BRUEMMER
ROBERT BRAUN PART R.L. #32730
LORENTZ R. MOTZ
TURPIN HILLS SECTION 7 PB 2 PG 24 R.L.
175 SECTION 4
176 SUBDIVISION
177 HILLS
178 TURPIN
174 PB 7 PG 69 R.L.
Total R/W Line R=570' L=85.56' Ch: N 32°45'E 85.48'
R=600 A=8°50' T=42.34 L=84.56 Ch: N 41°35'30"E 84.48'
Ch: N 37°20'30"E 56.04'
R=14.00 L=21.99 Ch: N 80°30'E 19.80'
Ch: N 41°35'30"E 47.90'
Ch: N 37°20'30"E 56.04'
Ch: N 41°35'30"E 47.90'
Ch: N 41°35'30"E 47.90'
Ch: N 41°35'30"E 47.90