CALC BY ALM DATE 10/92
CHKD BY JJB DATE 10/92

CUY-271-6.41

OHIO | FHWA REGION 5 | 60 / 145

SEEDING		END AREA		VOLUME	
END WIDTH	SQ. YDS.	CUT	FILL	CUT	FILL
0	0	172	3	302	5
0	0	154	2		
34	12	152	3	284	5
103	25	147	6	277	9
162	33	152	2	276	8
+00	299	+00		1139	27

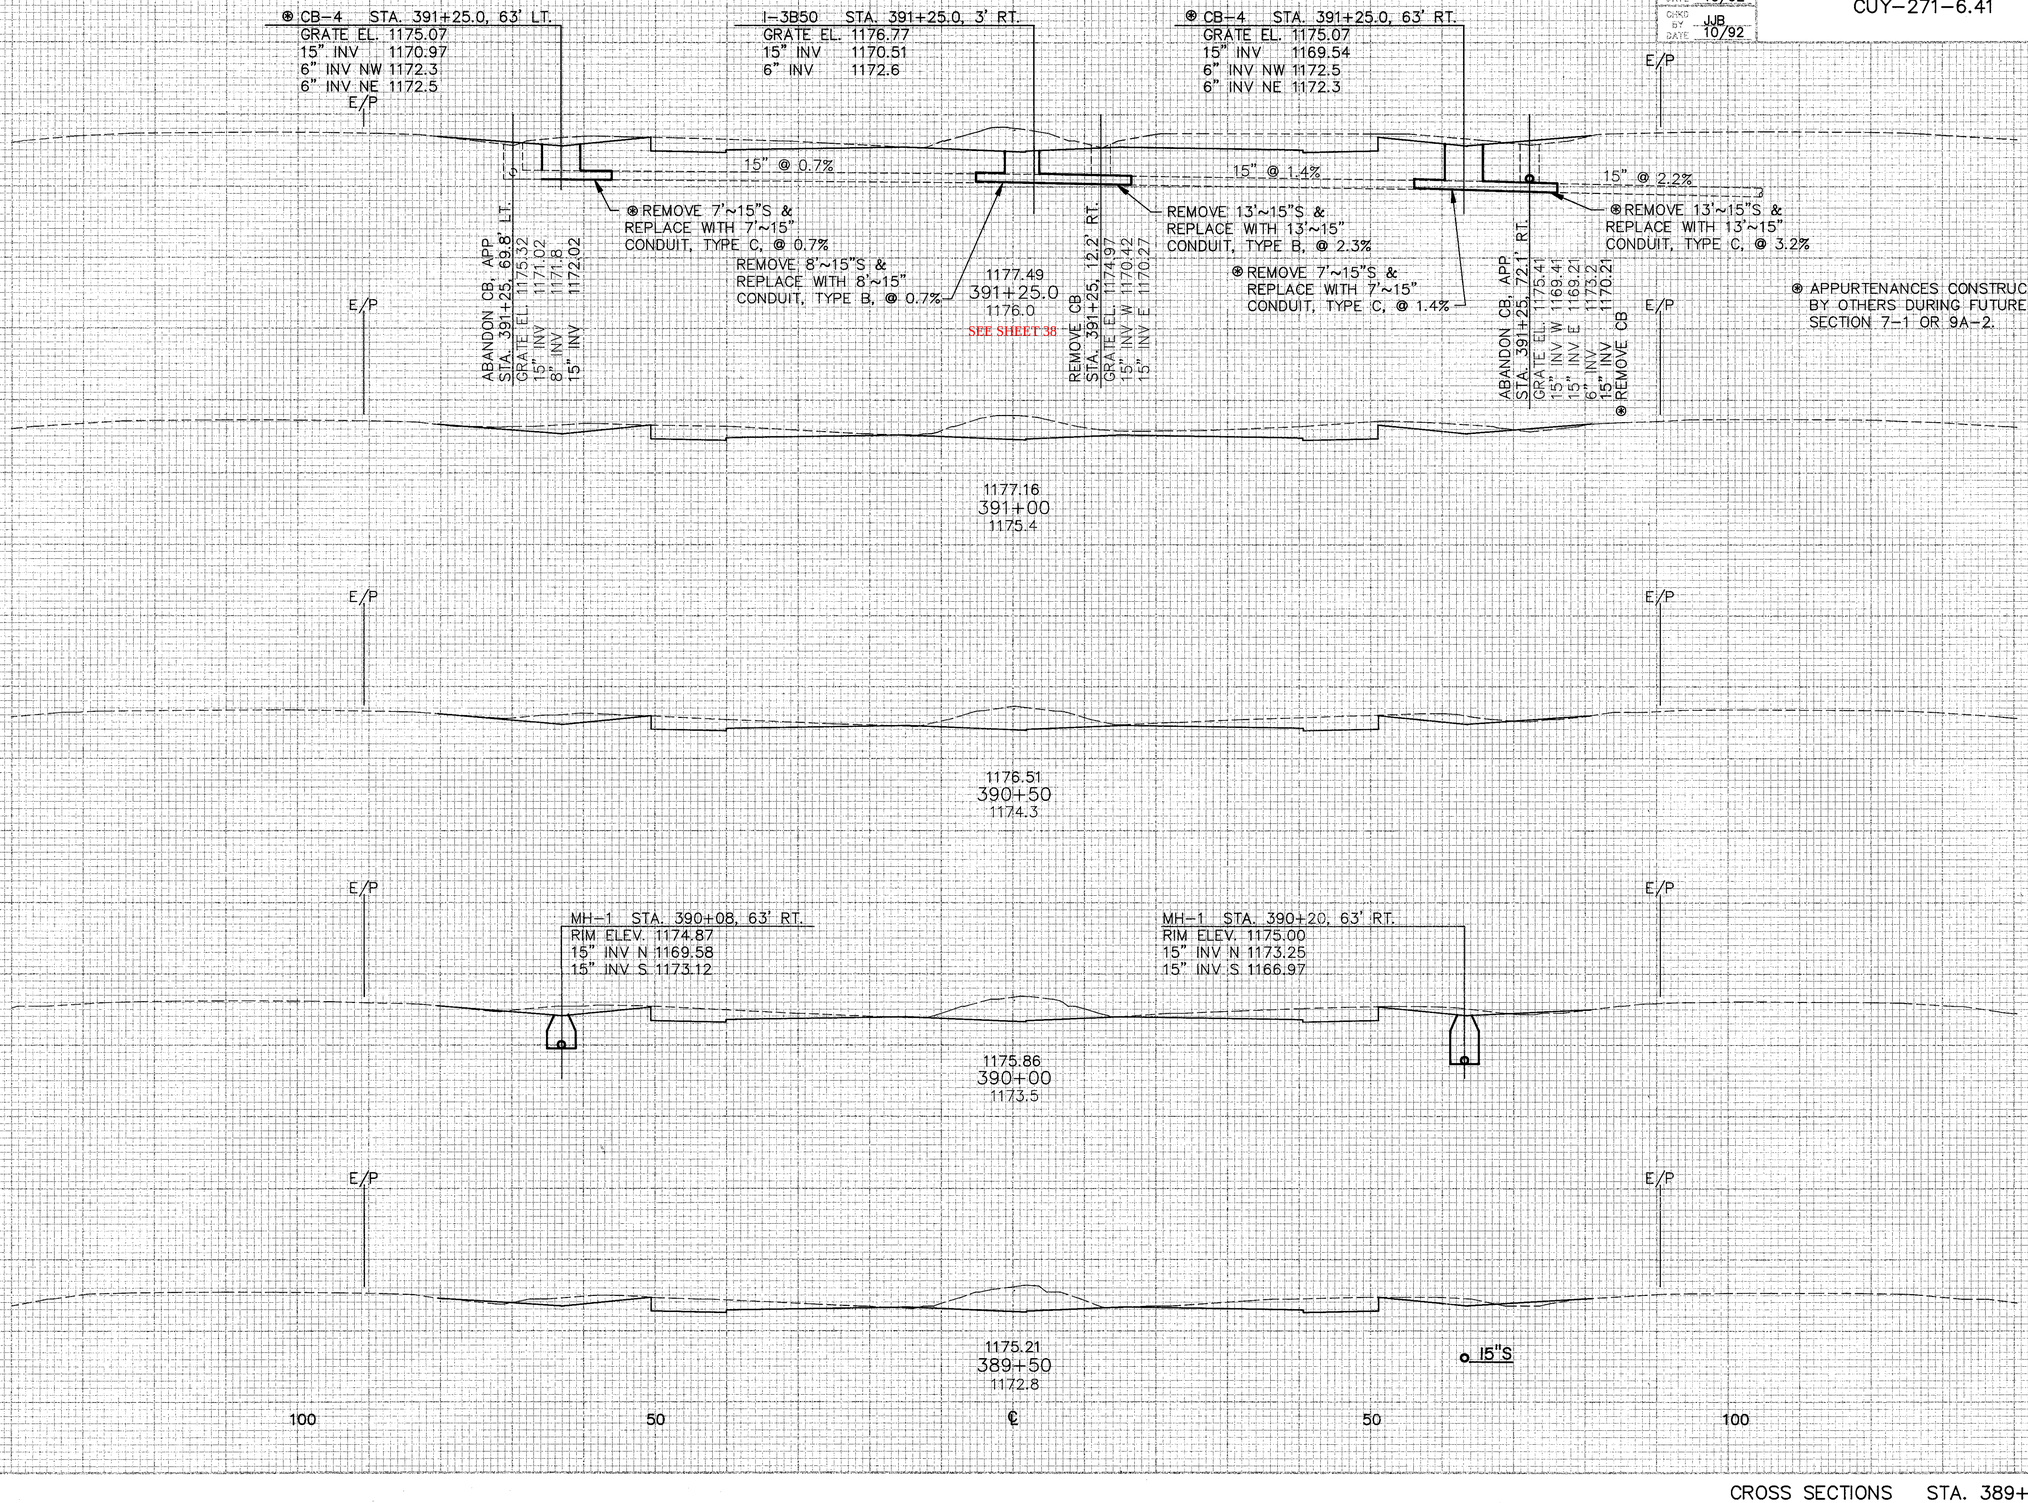

CROSS SECTIONS STA. 389+50 TO STA. 391+25