CROSS SECTIONS
STA 152+50 TO STA 153+50

CUY-90-0.00

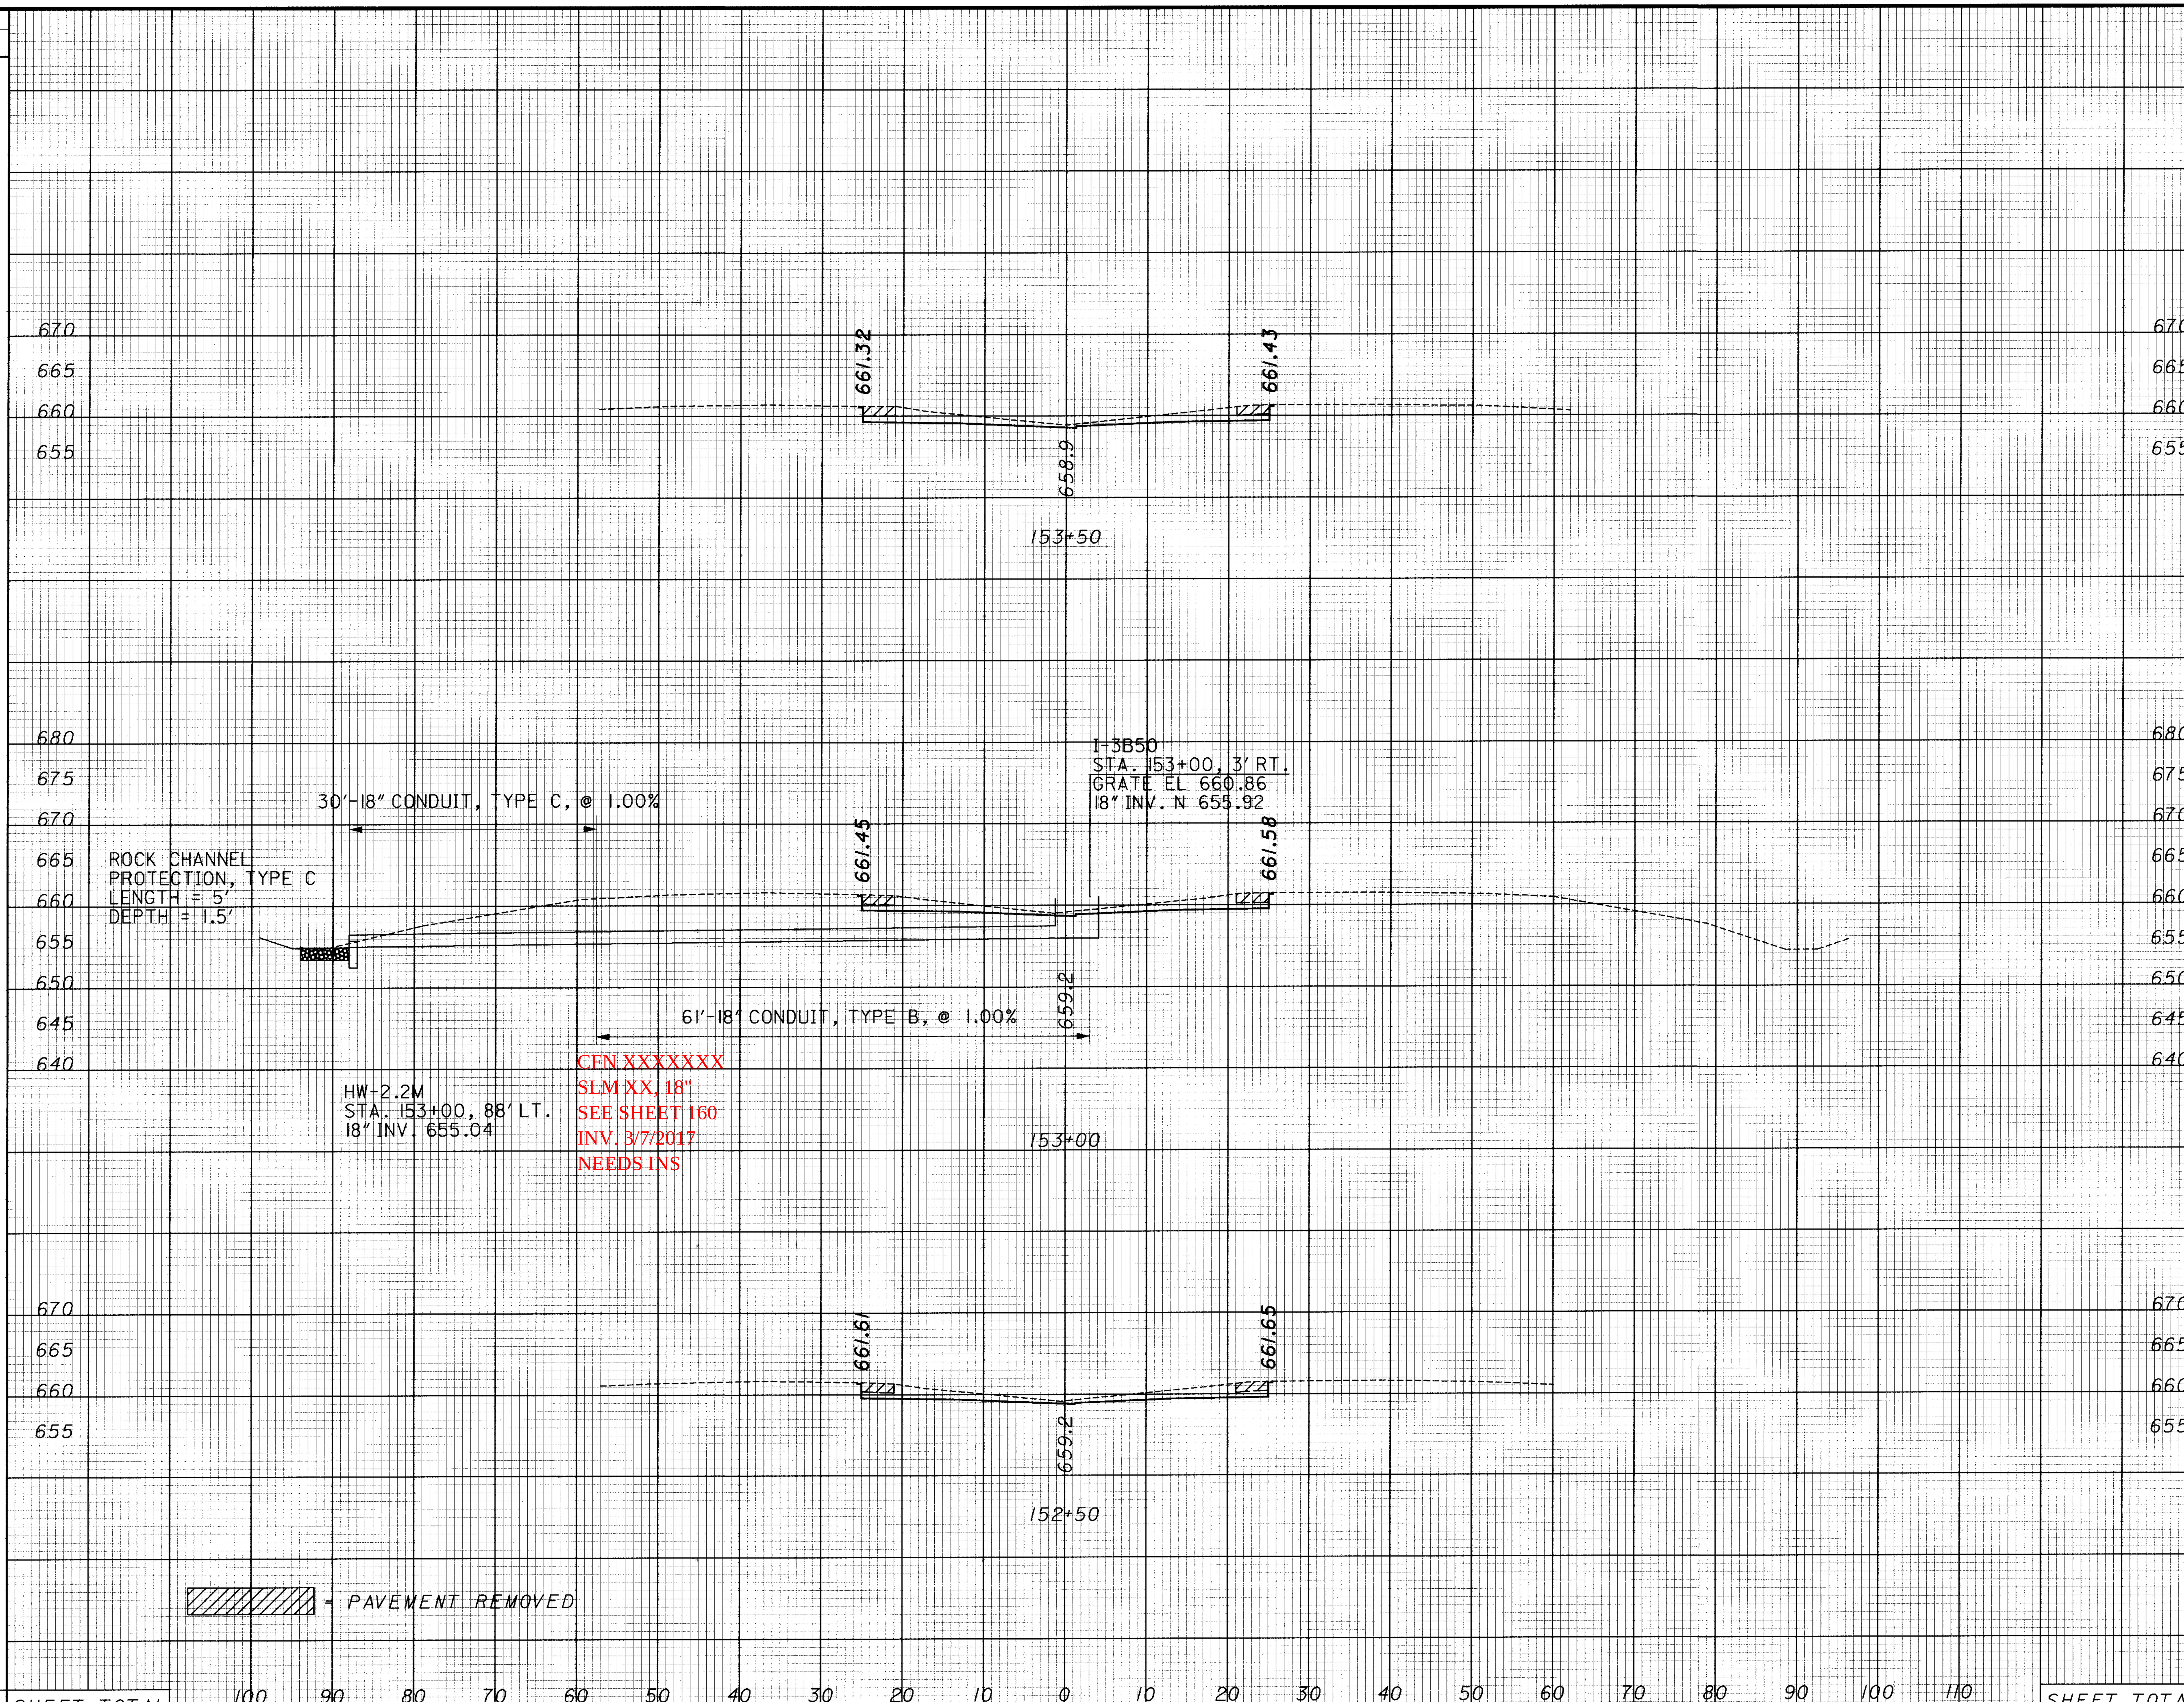

SEEDING	
END WIDTH	SQ. YDS.
0	
	0
0	
	0
0	
	0
SHEET TOTAL	0

END AREA		VOLUME	
CUT	FILL	CUT	FILL
54	0		
		101	0
55	0		
		100	0
54	0		
		101	0
SHEET TOTAL		302	0

CALCULATED MH
CHECKED RAS

282 / 582

06 MAR 2000
P:\PR22308\CADD\I1738GX.DGN