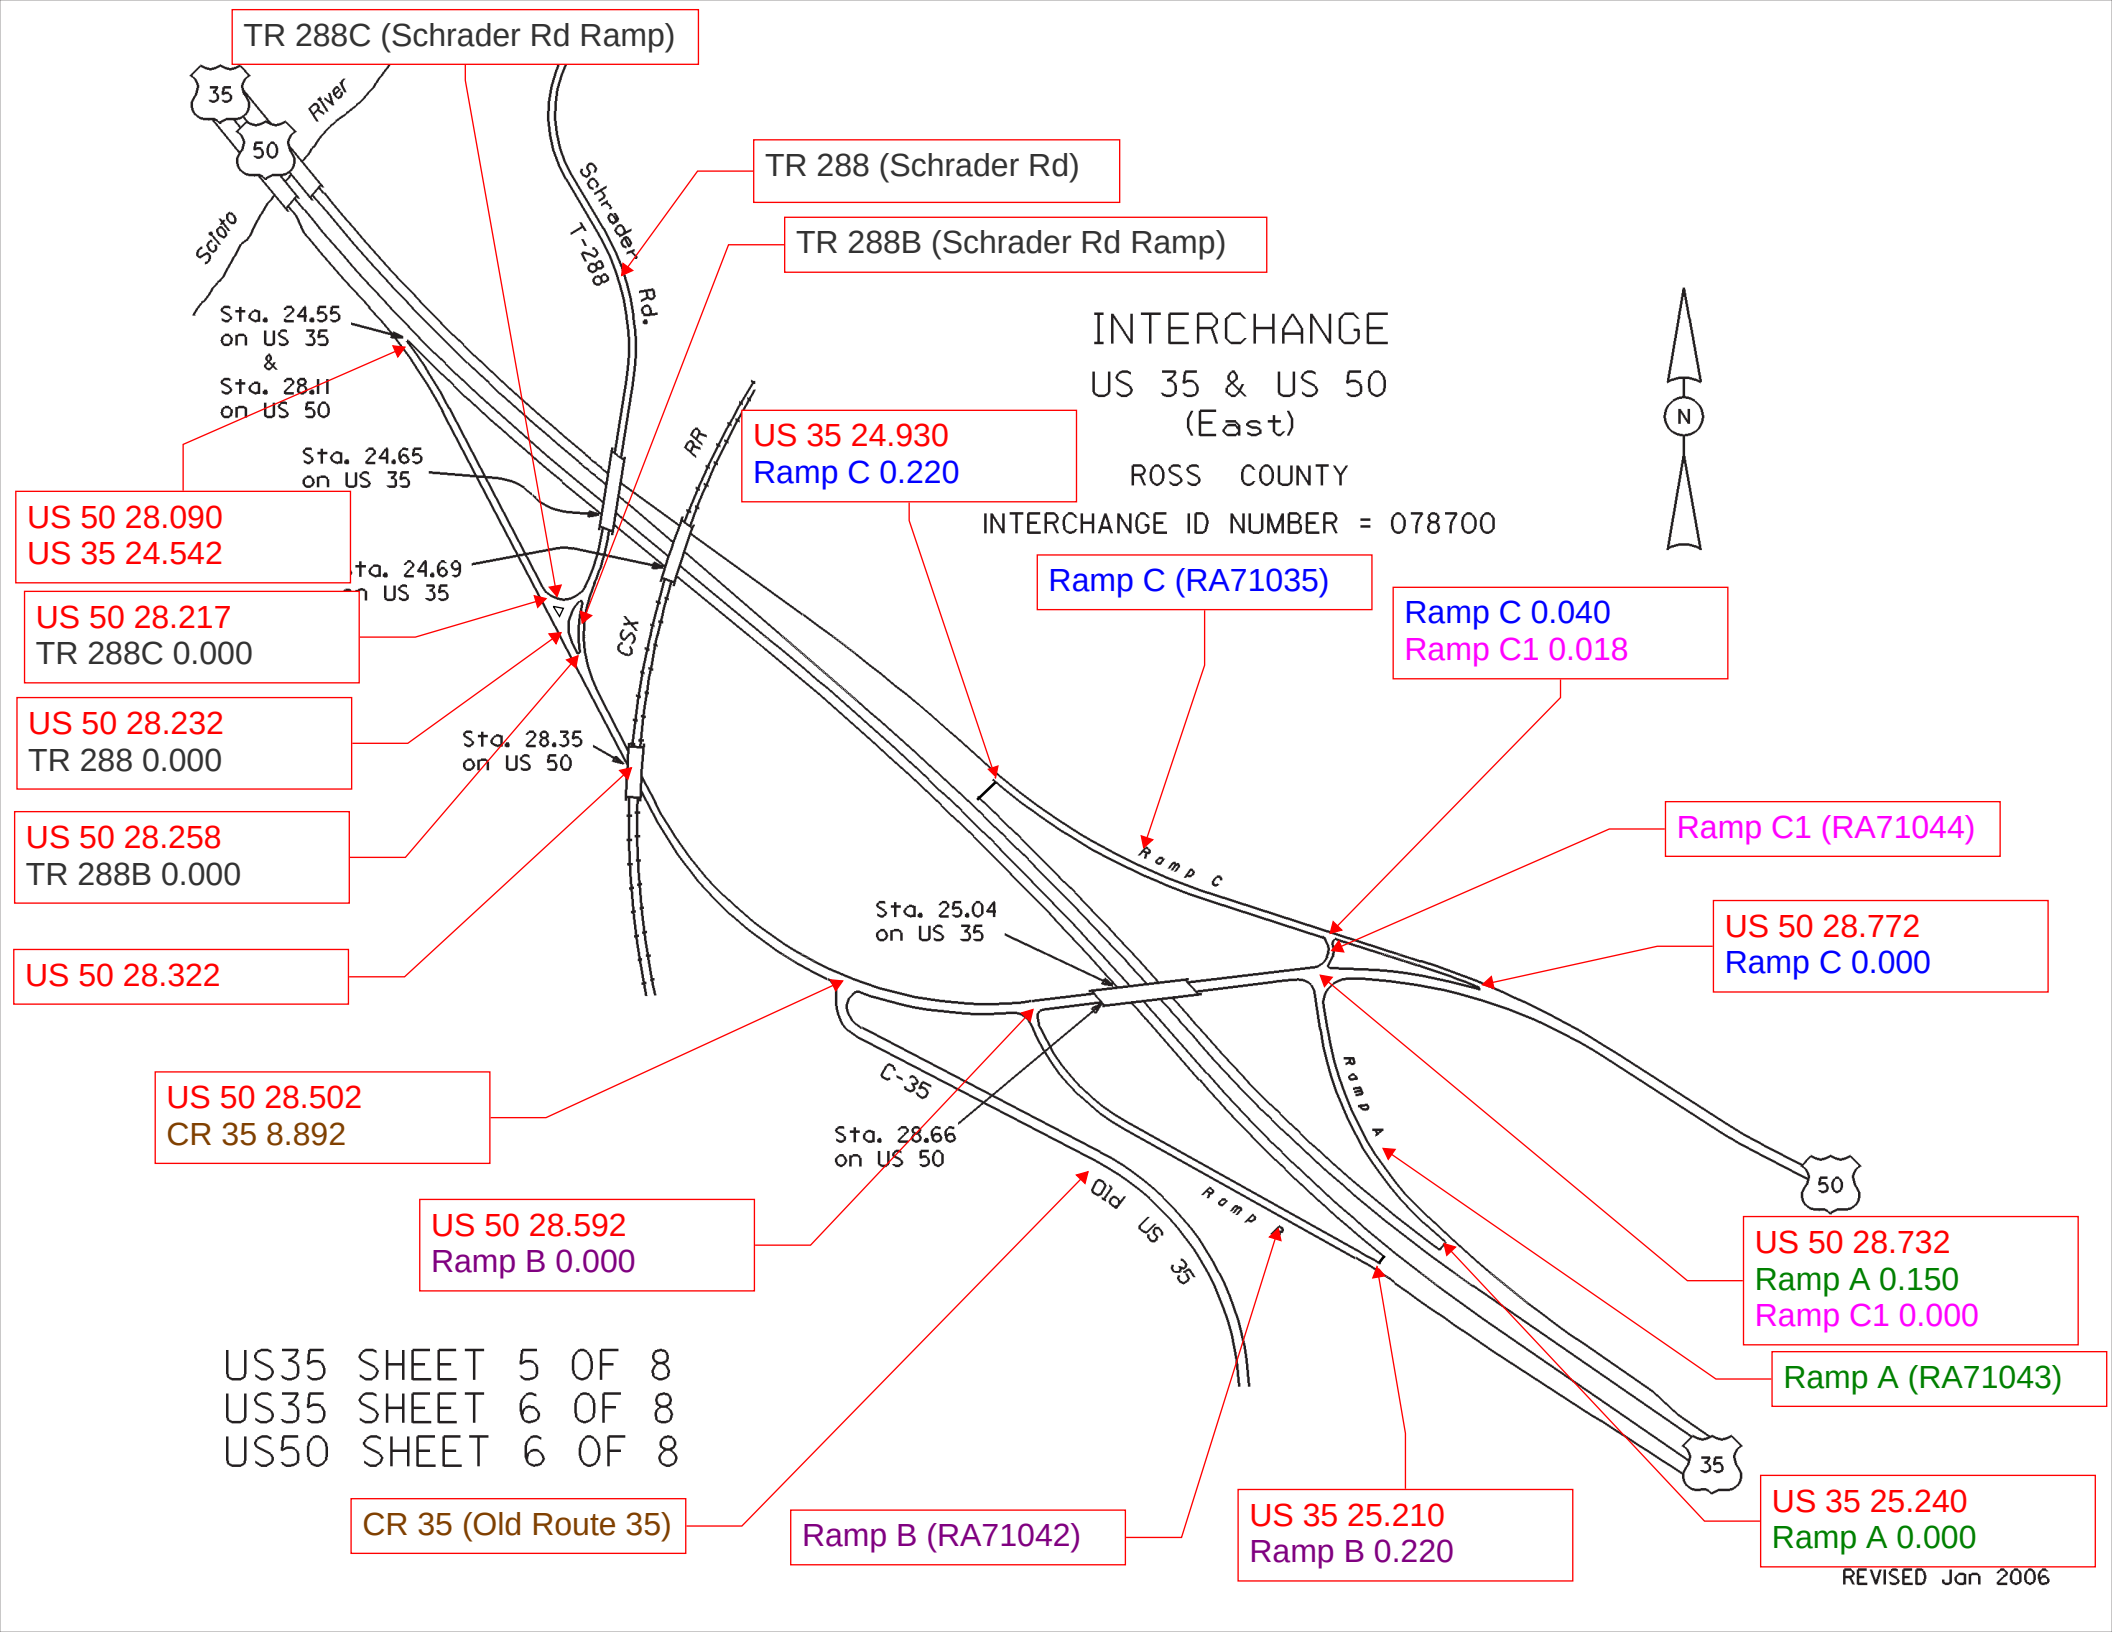
TR 288C (Schrader Rd Ramp)
TR 288 (Schrader Rd)
TR 288B (Schrader Rd Ramp)
INTERCHANGE
US 35 & US 50
(East)
ROSS COUNTY
INTERCHANGE ID NUMBER = 078700
N
US 35 24.930
Ramp C 0.220
Ramp C (RA71035)
Ramp C 0.040
Ramp C1 0.018
Ramp C1 (RA71044)
US 50 28.772
Ramp C 0.000
US 50 28.090
US 35 24.542
US 50 28.217
TR 288C 0.000
US 50 28.232
TR 288 0.000
US 50 28.258
TR 288B 0.000
US 50 28.322
US 50 28.502
CR 35 8.892
US 50 28.592
Ramp B 0.000
US 50 28.732
Ramp A 0.150
Ramp C1 0.000
Ramp A (RA71043)
US 35 25.240
Ramp A 0.000
US 35 25.210
Ramp B 0.220
Ramp B (RA71042)
CR 35 (Old Route 35)
Sta. 24.55 on US 35 & Sta. 28.11 on US 50
Sta. 24.65 on US 35
Sta. 24.69 on US 35
Sta. 28.35 on US 50
Sta. 25.04 on US 35
Sta. 28.66 on US 50
Scioto River
Schrader Rd.
T-288
RR
CSX
C-35
Old US 35
Ramp C
Ramp A
Ramp B
35
50
US35 SHEET 5 OF 8
US35 SHEET 6 OF 8
US50 SHEET 6 OF 8
REVISED Jan 2006