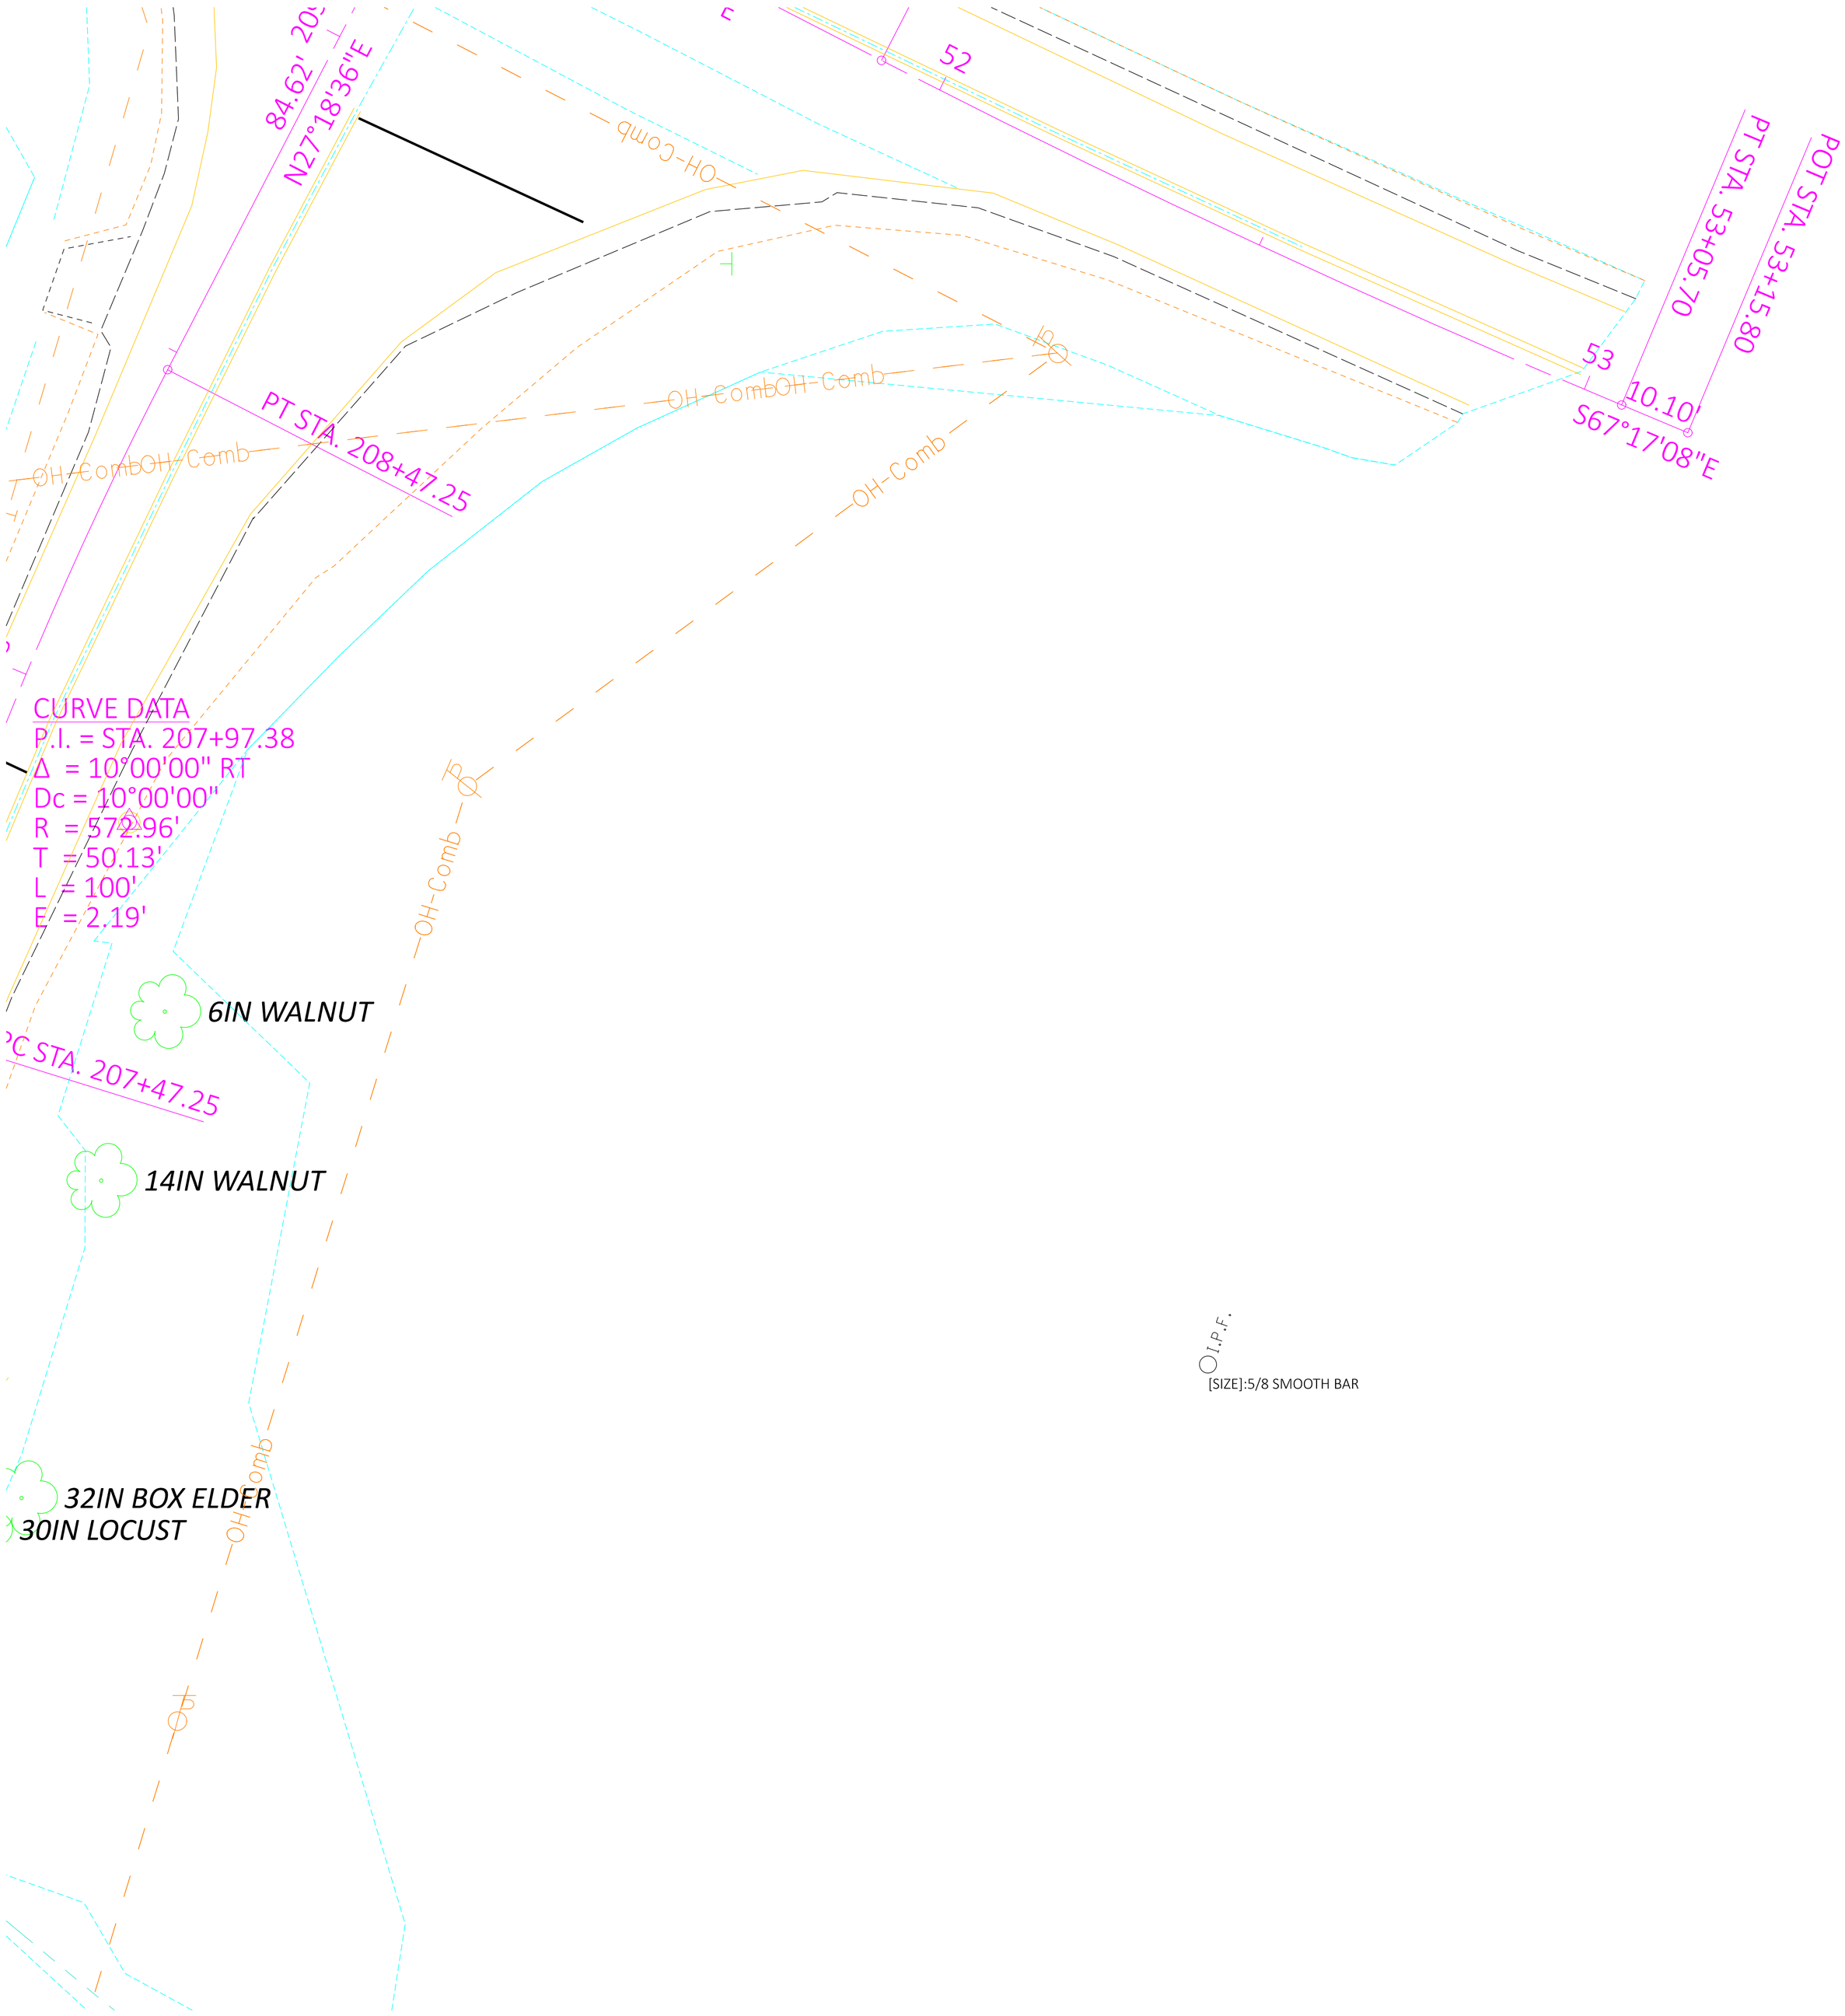
84.62' 20
N27°18'36"E
52
PT STA. 53+05.70
POT STA. 53+15.80
53
10.10'
S67°17'08"E
OH-Comb
OH-CombOH-Comb
PT STA. 208+47.25
OH-Comb
CURVE DATA
P.I. = STA. 207+97.38
Δ = 10°00'00" RT
Dc = 10°00'00"
R = 572.96'
T = 50.13'
L = 100'
E = 2.19'
6IN WALNUT
PC STA. 207+47.25
14IN WALNUT
32IN BOX ELDER
30IN LOCUST
OH-Comb
I.P.F.
[SIZE]:5/8 SMOOTH BAR