FED. RD. DIVISION	STATE	PROJECT
2	OHIO	

MERCER COUNTY
MER-219-(9.69-13.28)
MER-29-9.15

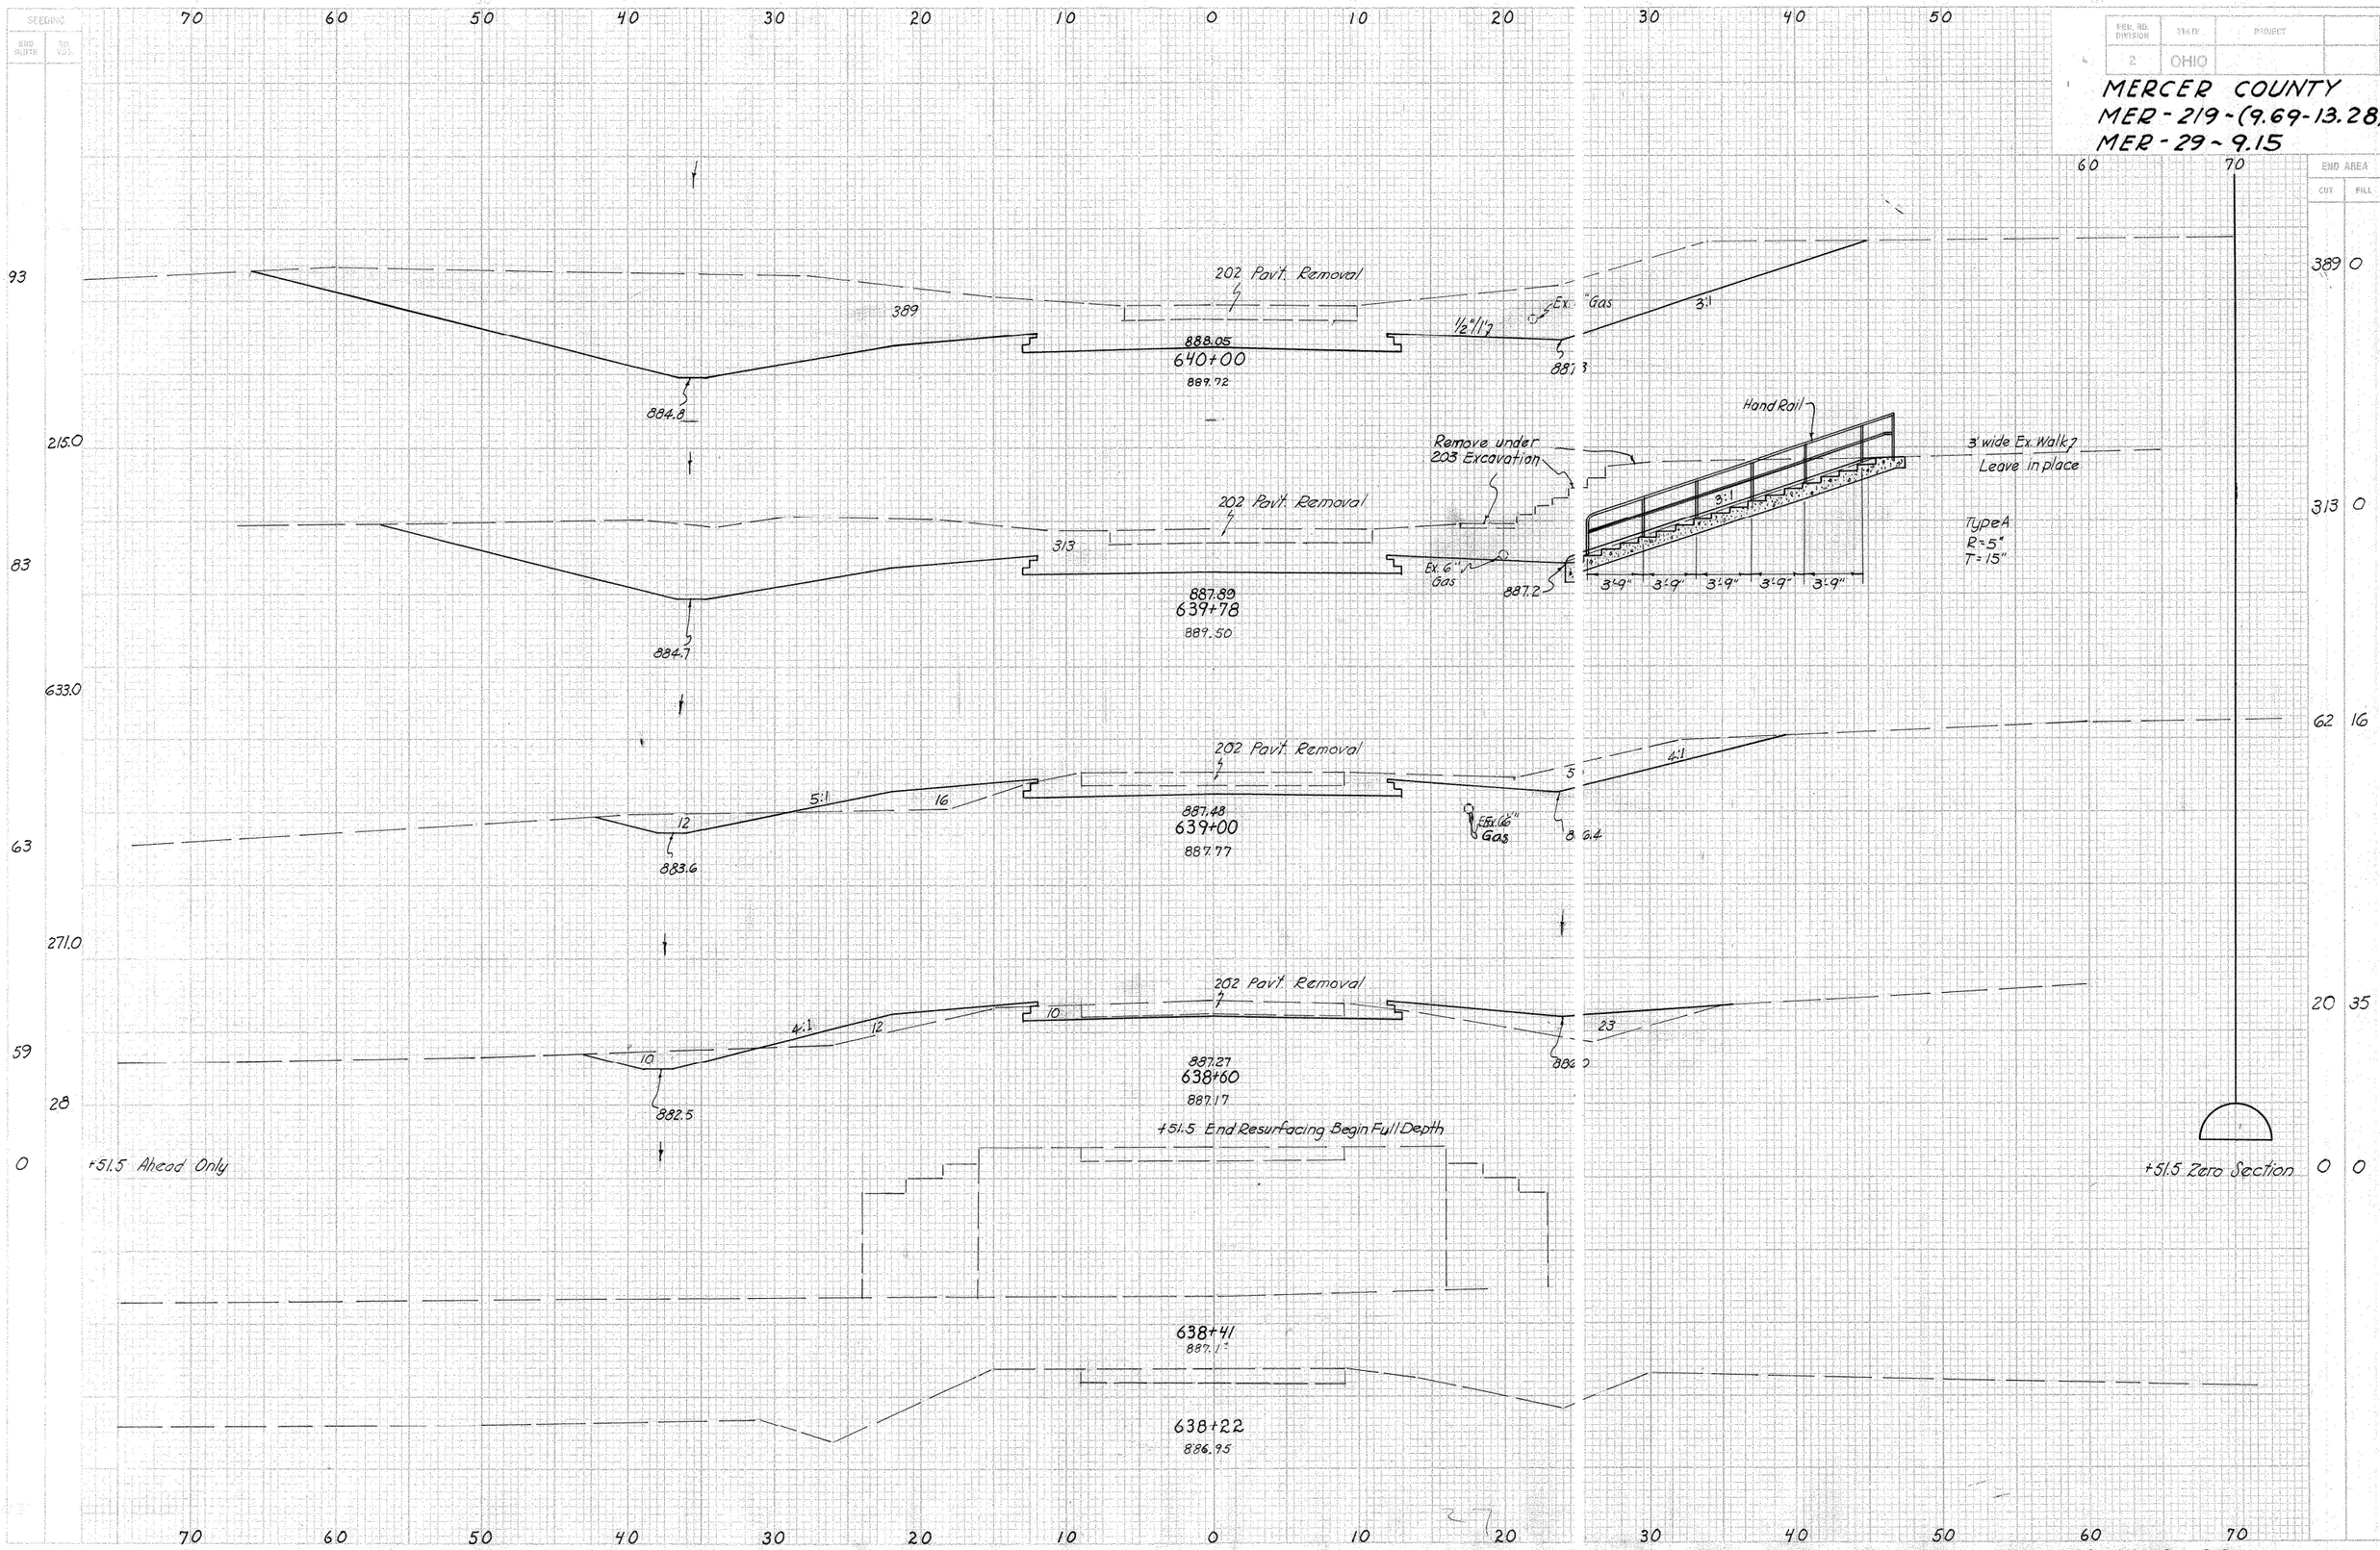

S.R. 219 X-SECTIONS STA. 638+22 to STA. 640+00