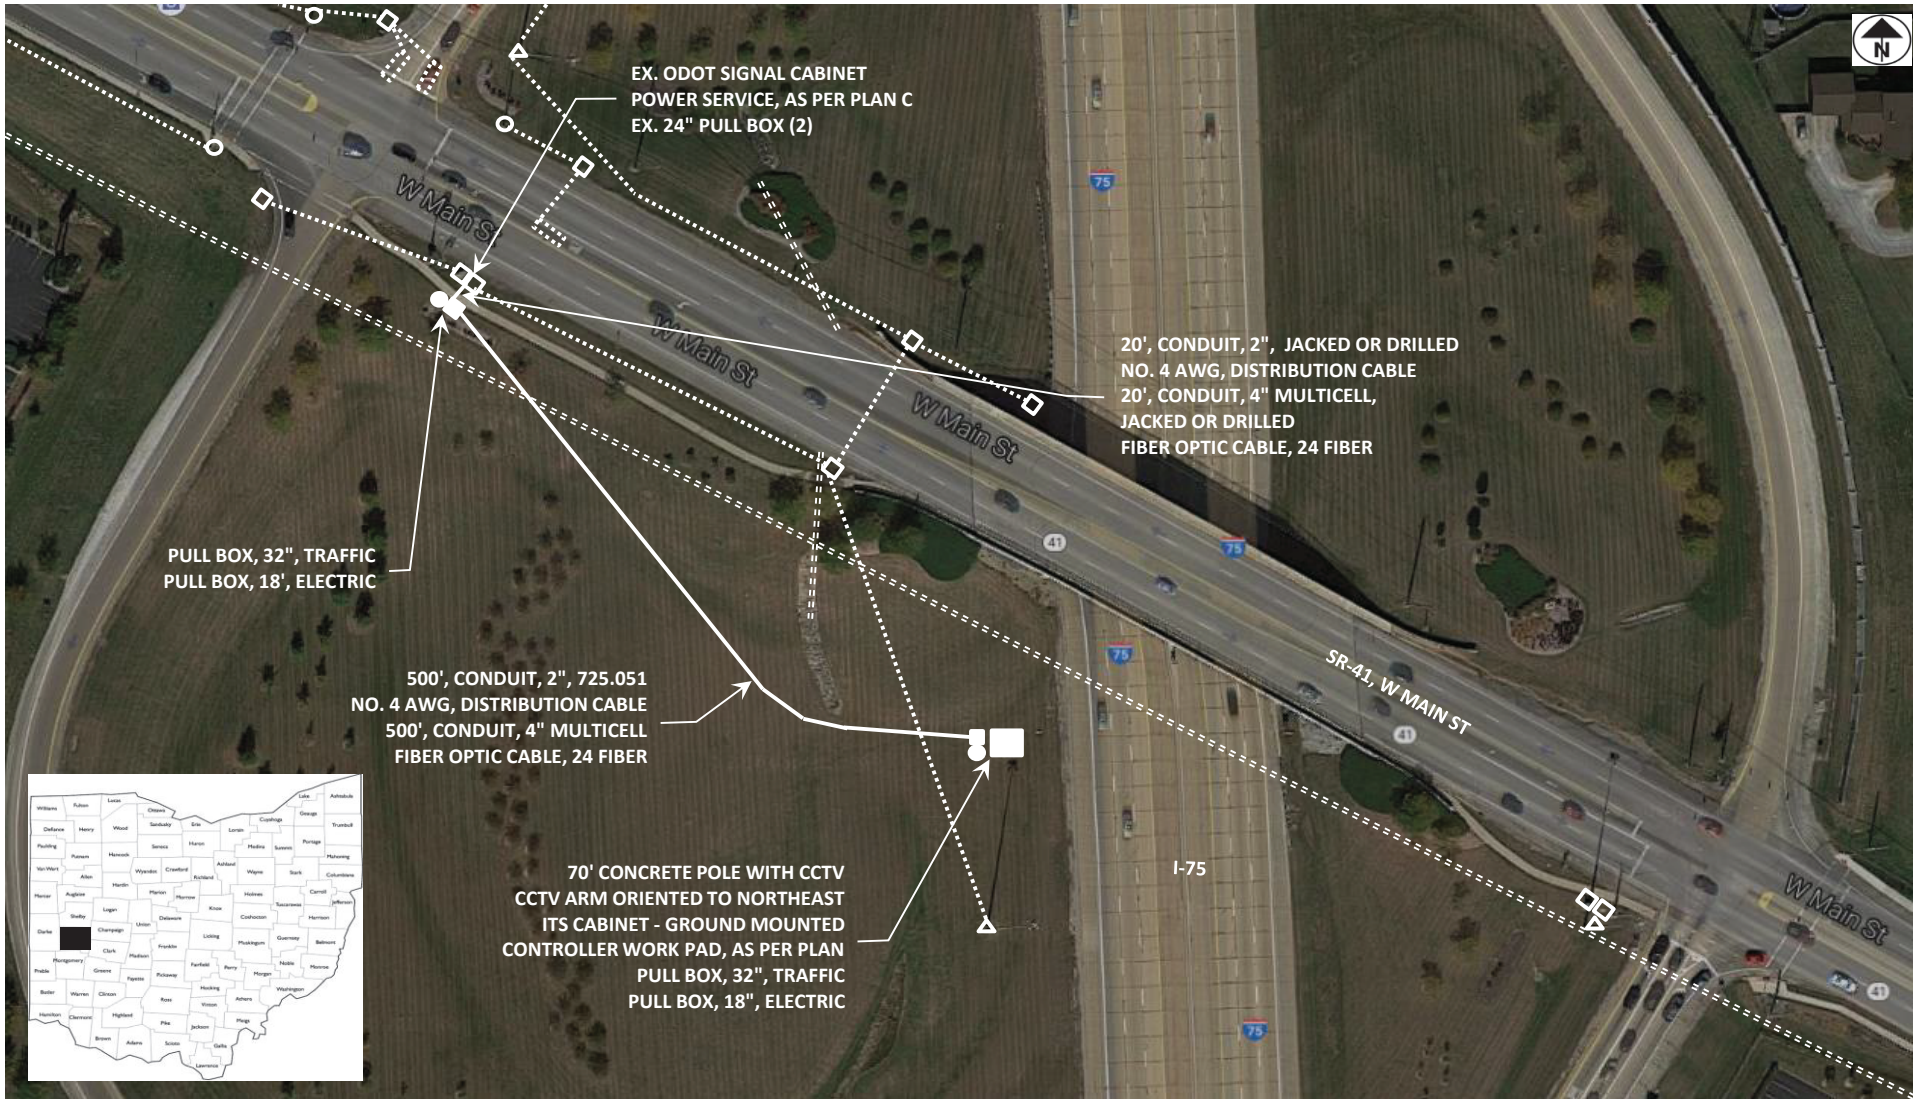SITE 13, I-75 AT SR-41, MIAMI COUNTY, MM 75.0