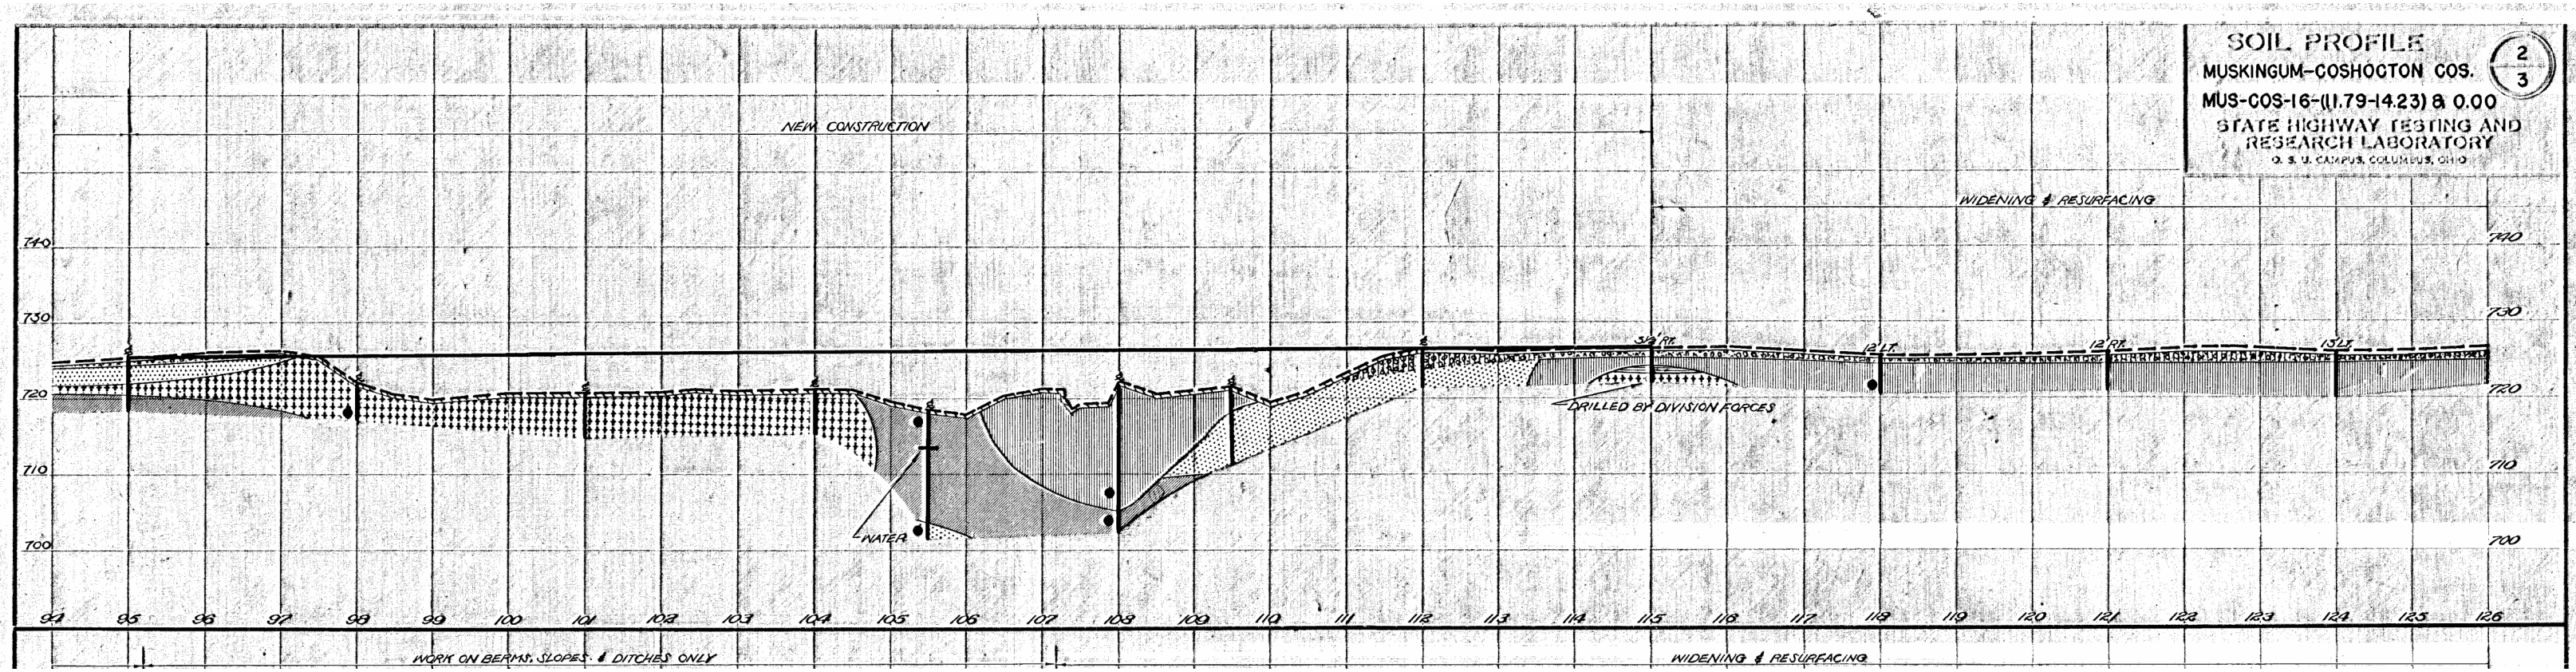
SOIL PROFILE
MUSKINGUM-COSHOCTON COS.
MUS-COS-16-(11.79-14.23) & 0.00
STATE HIGHWAY TESTING AND RESEARCH LABORATORY
O. S. U. CAMPUS, COLUMBUS, OHIO
2
3
NEW CONSTRUCTION
WIDENING & RESURFACING
3.2' RT.
12' LT.
12' RT.
13' LT.
DRILLED BY DIVISION FORCES
WATER
740
730
720
710
700
94 95 96 97 98 99 100 101 102 103 104 105 106 107 108 109 110 111 112 113 114 115 116 117 118 119 120 121 122 123 124 125 126
WORK ON BERMS, SLOPES & DITCHES ONLY
WIDENING & RESURFACING