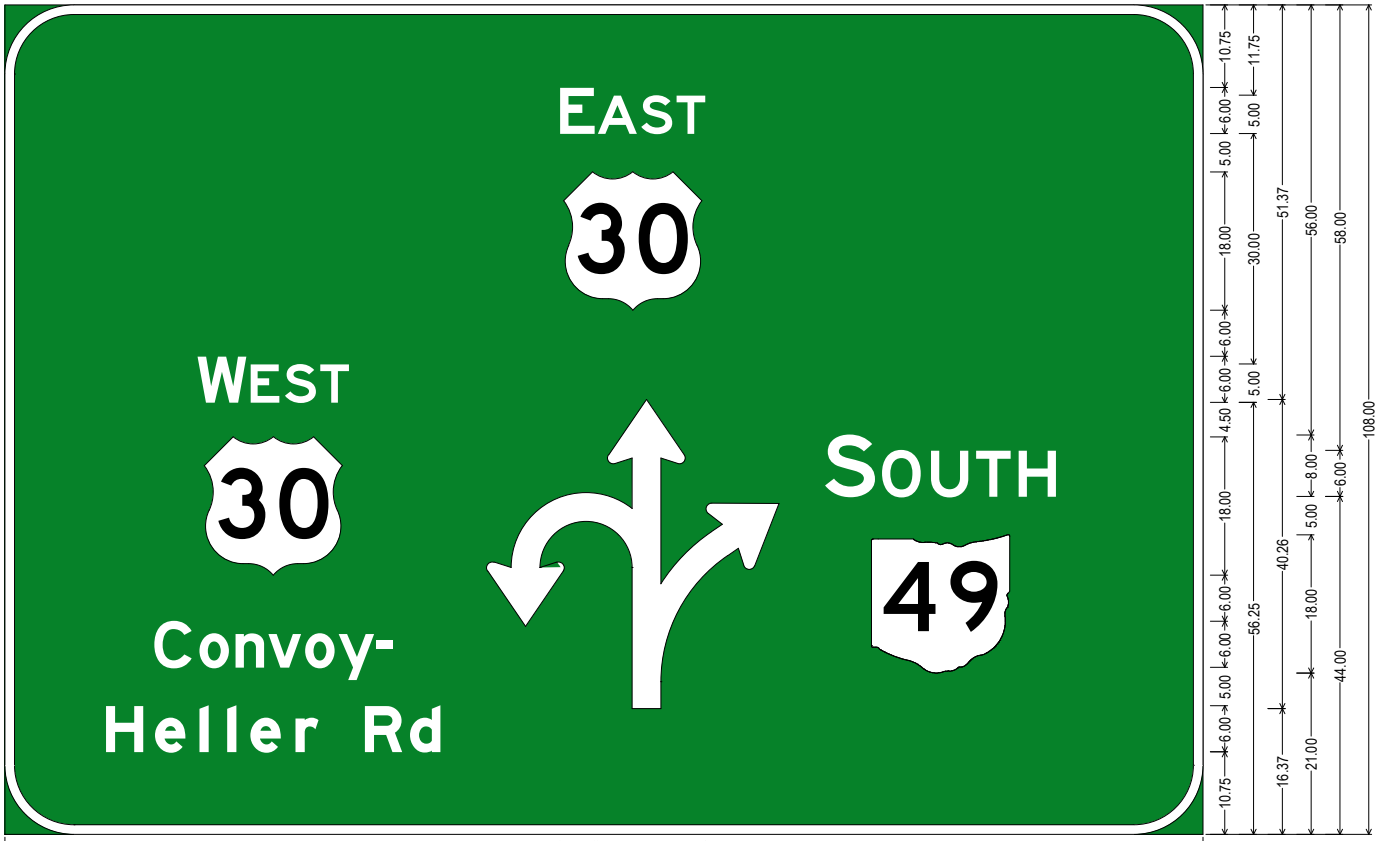


9.00" Radius, 1.25" Border, White on Green;

"E", E 2K; "AST", E 2K; US 30 M1-4; "W", E 2K; "EST", E 2K; US 30 M1-4; "Convoy-", E 2K; "Heller Rd", E Mod 2K; "S", E 2K; "OUTH", E 2K; State Highway 49 M1-H5-18-2;

Table of letter and object lefts

E	A	S	T
72.28	77.19	82.84	87.44

30
72.74

W	E	S	T		S	O	U	T	H
25.05	32.00	36.45	41.05	62.71	106.77	114.17	120.59	126.47	131.99

30	49
25.93	112.81

C	o	n	v	o	y	-
19.45	25.27	30.01	34.33	39.07	43.39	48.31

H	e	l	l	e	r	R	d
13.15	19.51	25.33	28.93	31.99	37.81	46.81	52.75