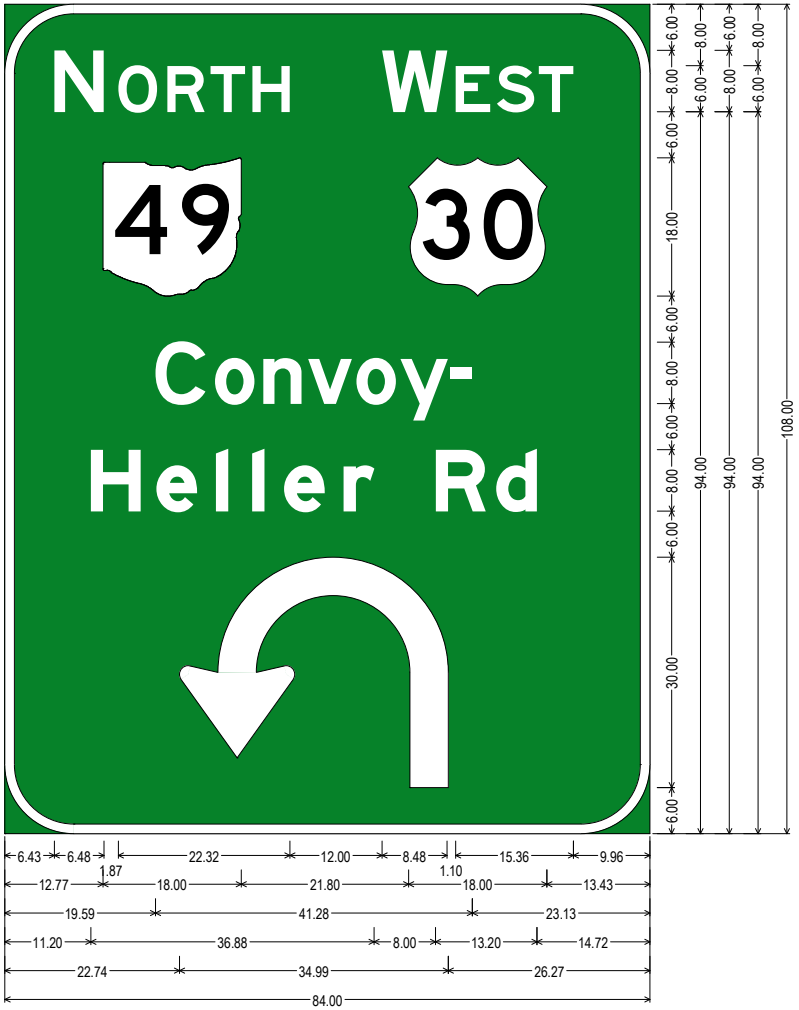


9.00" Radius, 1.25" Border, White on Green;

"N", E 2K; "ORTH", E 2K; State Highway 49 M1-H5-18-2; "W", E 2K; "EST", E 2K; US 30 M1-4; "Convoy-", E 2K;

"Heller Rd", E Mod 2K; Turn Arrow 30;

Table of letter and object lefts

N	**O**	**R**	**T**	**H**	**W**	**E**	**S**	**T**
6.43	14.78	21.20	26.72	32.24	49.10	58.68	64.02	69.54

49	30
12.77	52.57

C	**o**	**n**	**v**	**o**	**y**	**-**
19.59	27.35	33.67	39.43	45.75	51.51	58.07

H	**e**	**l**	**l**	**e**	**r**	**R**	**d**
11.20	19.68	27.44	32.24	36.32	44.08	56.08	64.00

22.74