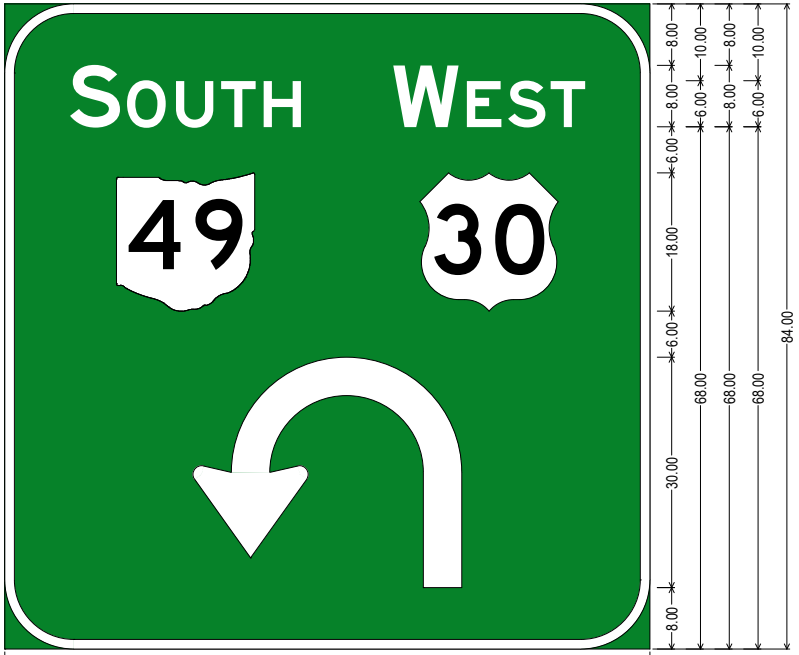


9.00" Radius, 1.25" Border, White on Green;

"S", E 2K; "OUTH", E 2K; State Highway 49 M1-H5-18-2; "W", E 2K; "EST", E 2K; US 30 M1-4; Turn Arrow 30;

Table of letter and object lefts

S	O	U	T	H	W	E	S	T
8.49	15.89	22.31	28.19	33.71	50.57	60.15	65.49	71.01

49	30
14.53	54.04

24.50