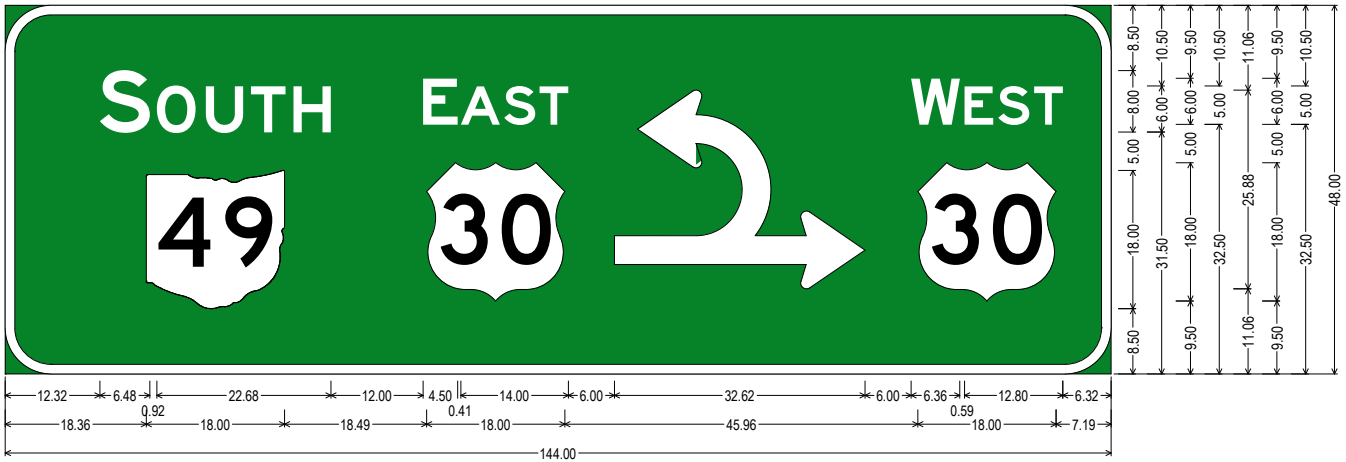


6.00" Radius, 1.25" Border, White on Green;

"S", E 2K; "OUTH", E 2K; State Highway 49 M1-H5-18-2; "E", E 2K; "AST", E 2K; US 30 M1-4; "W", E 2K; "EST", E 2K; US 30 M1-4;

Table of letter and object lefts

S	O	U	T	H	E	A	S	T		W	E	S	T
12.32	19.72	26.14	32.02	37.54	54.40	59.31	64.96	69.56	79.31	117.93	124.88	129.33	133.93

49	30	30
18.36	54.85	118.81