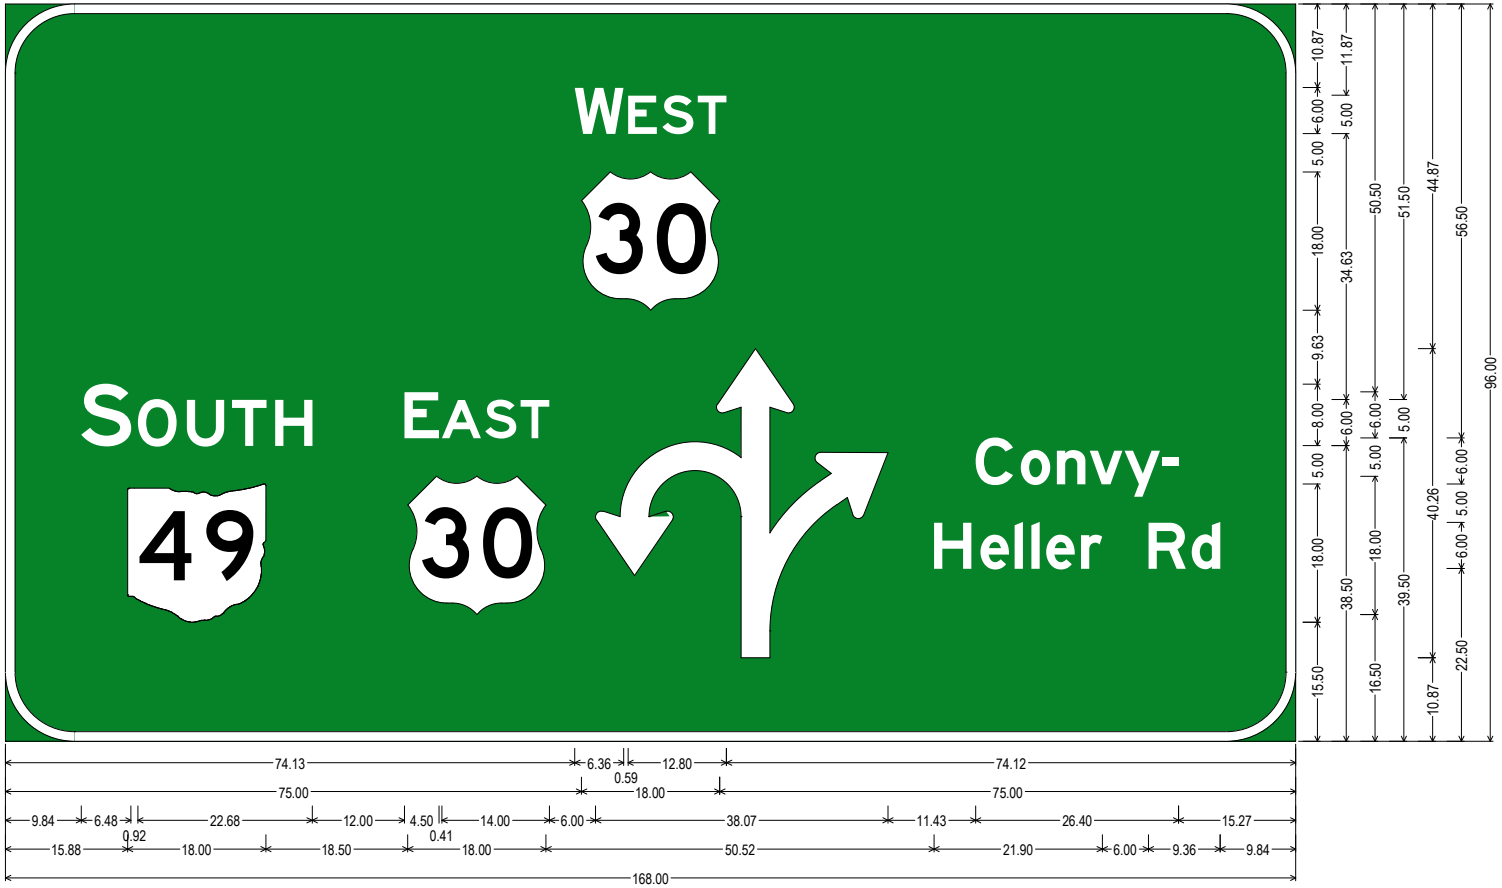


9.00" Radius, 1.25" Border, White on Green;

"W", E 2K; "EST", E 2K; US 30 M1-4; "S", E 2K; "OUTH", E 2K; State Highway 49 M1-H5-18-2; "E", E 2K; "AST", E 2K; US 30 M1-4; "Convy-", E 2K; "Heller Rd", E 2K;

Table of letter and object lefts

W	E	S	T
74.13	81.08	85.53	90.13

30
75.00

S	O	U	T	H	E	A	S	T		C	o	n	v	y	-
9.84	17.24	23.66	29.54	35.06	51.92	56.83	62.48	67.08	76.83	126.33	132.15	136.89	141.21	145.71	150.63

49	30	H	e	l	l	e	r	R	d
15.88	52.38	120.90	126.90	131.40	133.56	135.54	140.04	148.80	154.44