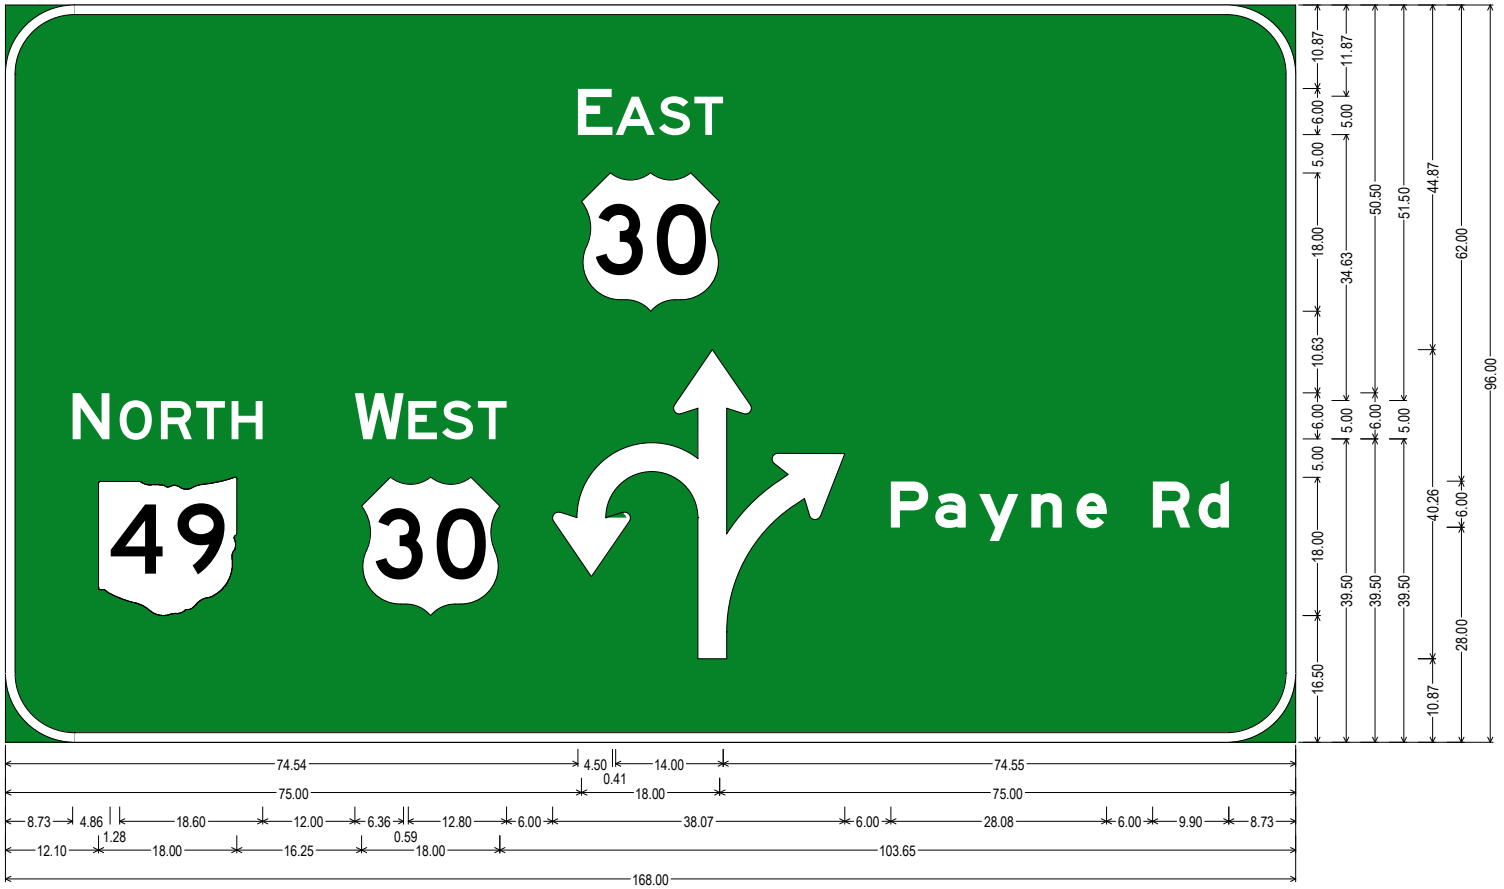


9.00" Radius, 1.25" Border, White on Green;

"E", E 2K; "AST", E 2K; US 30 M1-4; "N", E 2K; "ORTH", E 2K; State Highway 49 M1-H5-18-2; "W", E 2K; "EST", E 2K; US 30 M1-4; "Payne Rd", E Mod 2K;

Table of letter and object lefts

E 74.54	**A** 79.45	**S** 85.10	**T** 89.70

30 75.00

N 8.73	**O** 14.87	**R** 20.22	**T** 24.82	**H** 29.42	**W** 45.47	**E** 52.42	**S** 56.87	**T** 61.47	71.22	**P** 115.29	**a** 121.05	**y** 126.75	**n** 133.59	**e** 139.41	**R** 149.37	**d** 155.31

49 12.10	30 46.35