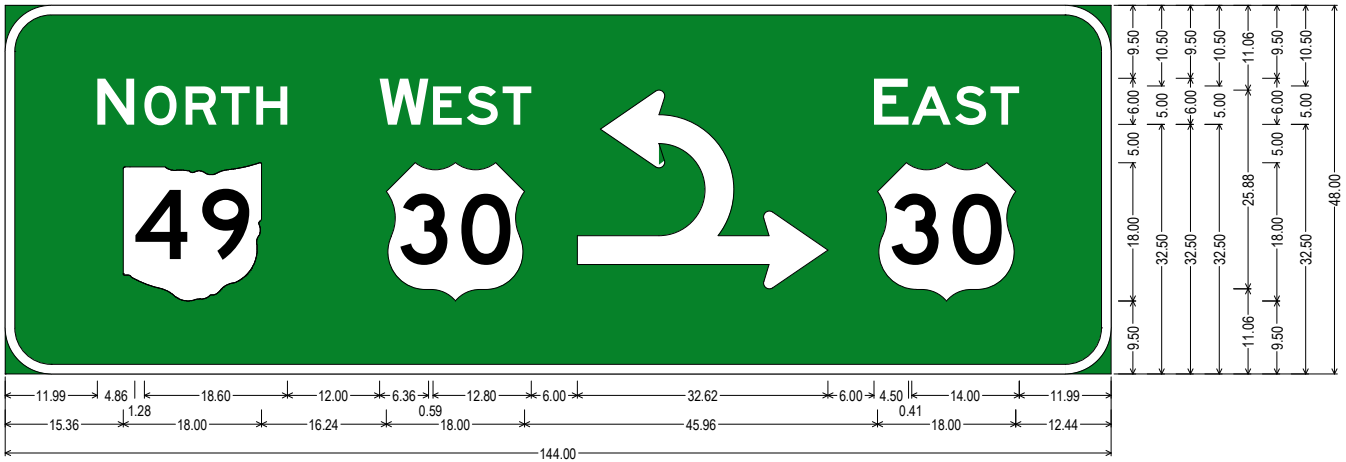


6.00" Radius, 1.25" Border, White on Green;

"N", E 2K; "ORTH", E 2K; State Highway 49 M1-H5-18-2; "W", E 2K; "EST", E 2K; US 30 M1-4; "E", E 2K; "AST", E 2K; US 30 M1-4;

Table of letter and object lefts

N	O	R	T	H	W	E	S	T		E	A	S	T
11.99	18.13	23.48	28.08	32.68	48.73	55.68	60.13	64.73	74.48	113.10	118.01	123.66	128.26

49	30	30
15.36	49.60	113.56