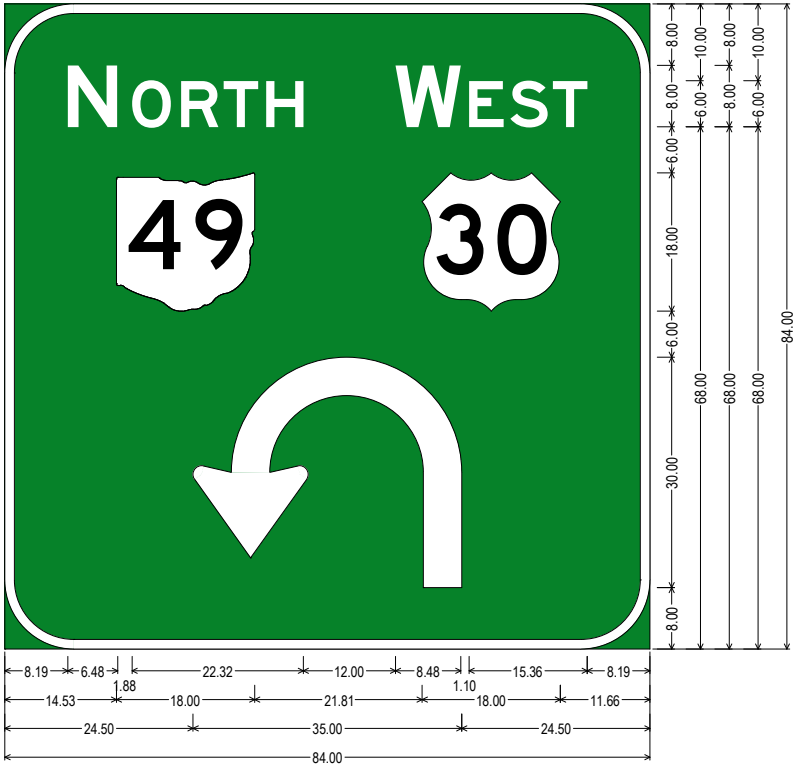


9.00" Radius, 1.25" Border, White on Green;

"N", E 2K; "ORTH", E 2K; State Highway 49 M1-H5-18-2; "W", E 2K; "EST", E 2K; US 30 M1-4; Turn Arrow 30;

Table of letter and object lefts

N	O	R	T	H	W	E	S	T
8.19	16.55	22.97	28.49	34.01	50.87	60.45	65.79	71.31

49	30
14.53	54.34

24.50