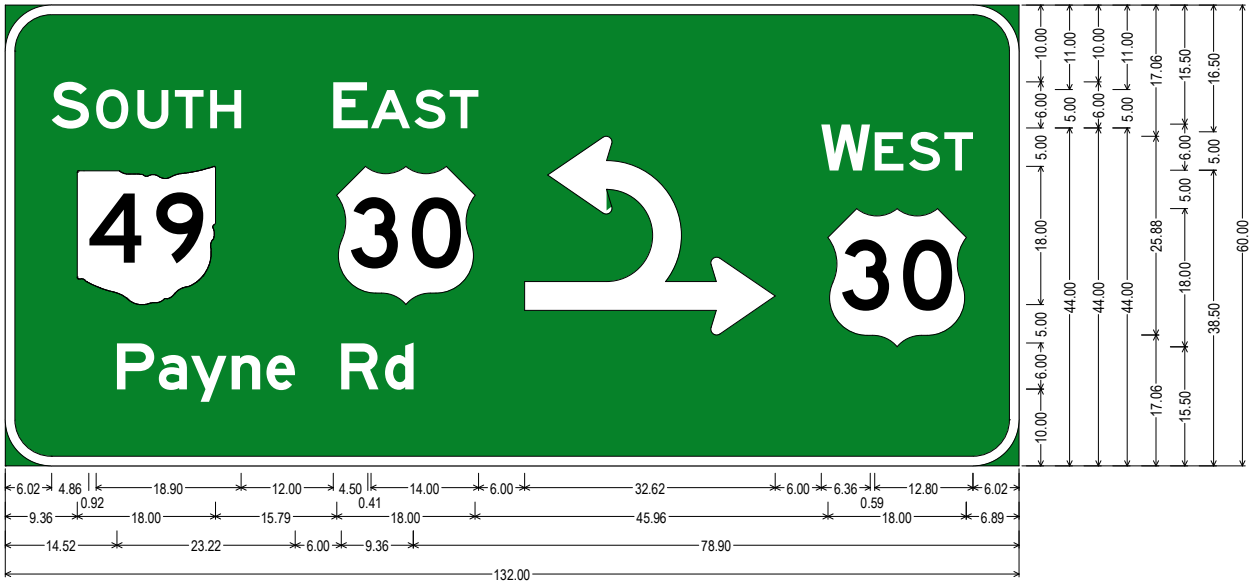


6.00" Radius, 1.25" Border, White on Green;

"S", E 2K; "OUTH", E 2K; State Highway 49 M1-H5-18-2; "E", E 2K; "AST", E 2K; US 30 M1-4; "Payne Rd", E 2K; "W", E 2K; "EST", E 2K; US 30 M1-4;

Table of letter and object lefts

S	O	U	T	H	E	A	S	T		W	E	S	T
6.02	11.80	17.15	22.05	26.65	42.70	47.61	53.26	57.86	67.61	106.23	113.18	117.63	122.23

49	30	30
9.36	43.15	107.11

P	a	y	n	e	R	d
14.52	19.92	24.18	29.46	34.02	43.74	49.38