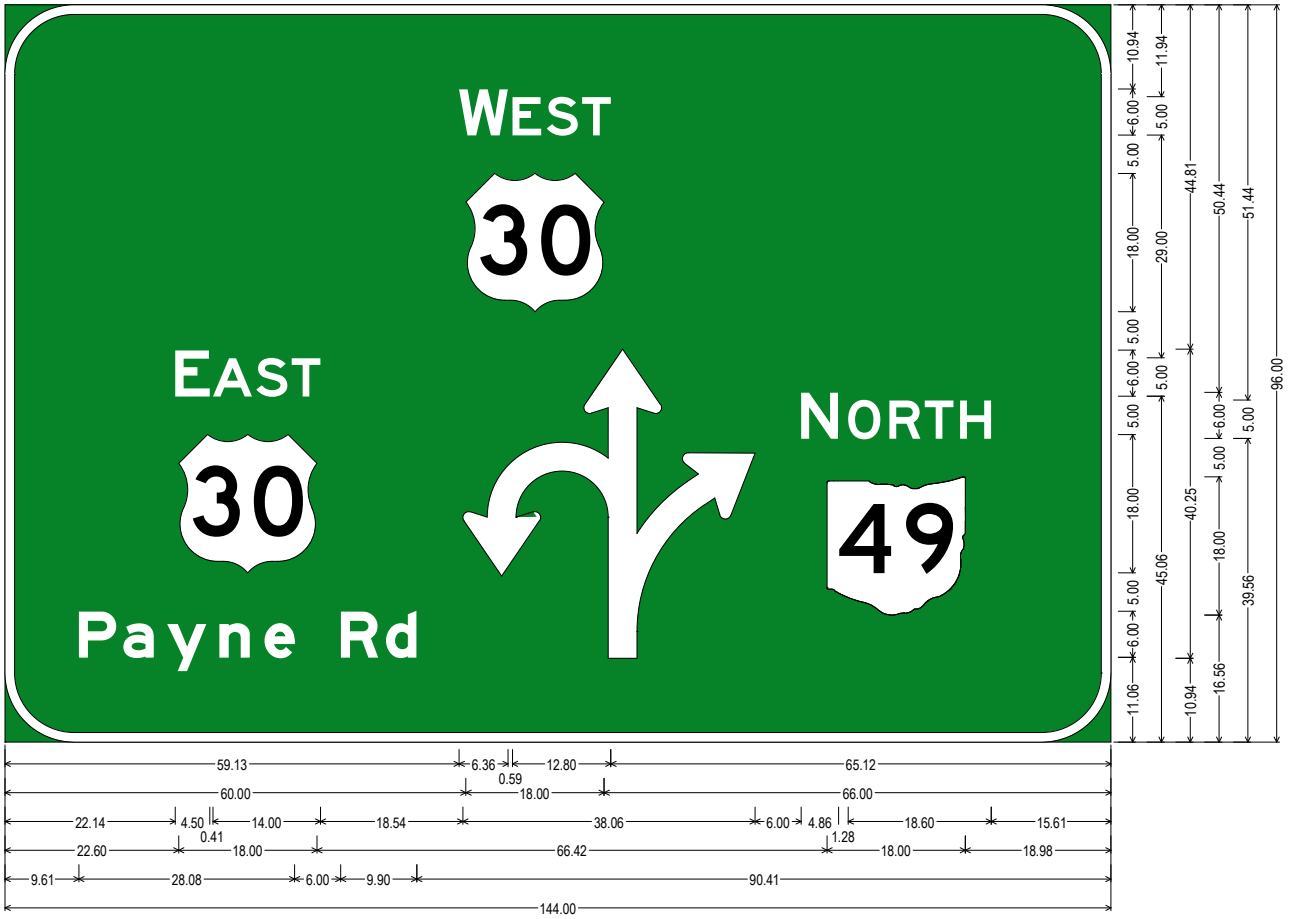


9.00" Radius, 1.25" Border, White on Green;

"W", E 2K; "EST", E 2K; US 30 M1-4; "E", E 2K; "AST", E 2K; US 30 M1-4; "Payne Rd", E Mod 2K; "N", E 2K; "ORTH", E 2K; State Highway 49 M1-H5-18-2;

Table of letter and object lefts

W	E	S	T
59.13	66.08	70.53	75.13

30
60.00

E	A	S	T		N	O	R	T	H
22.14	27.05	32.70	37.30	59.59	103.65	109.79	115.14	119.74	124.34

30	49
22.60	107.02

P	a	y	n	e	R	d
9.61	15.37	21.07	27.91	33.73	43.69	49.63