LUCAS CO., OHIO
CITY OF TOLEDO
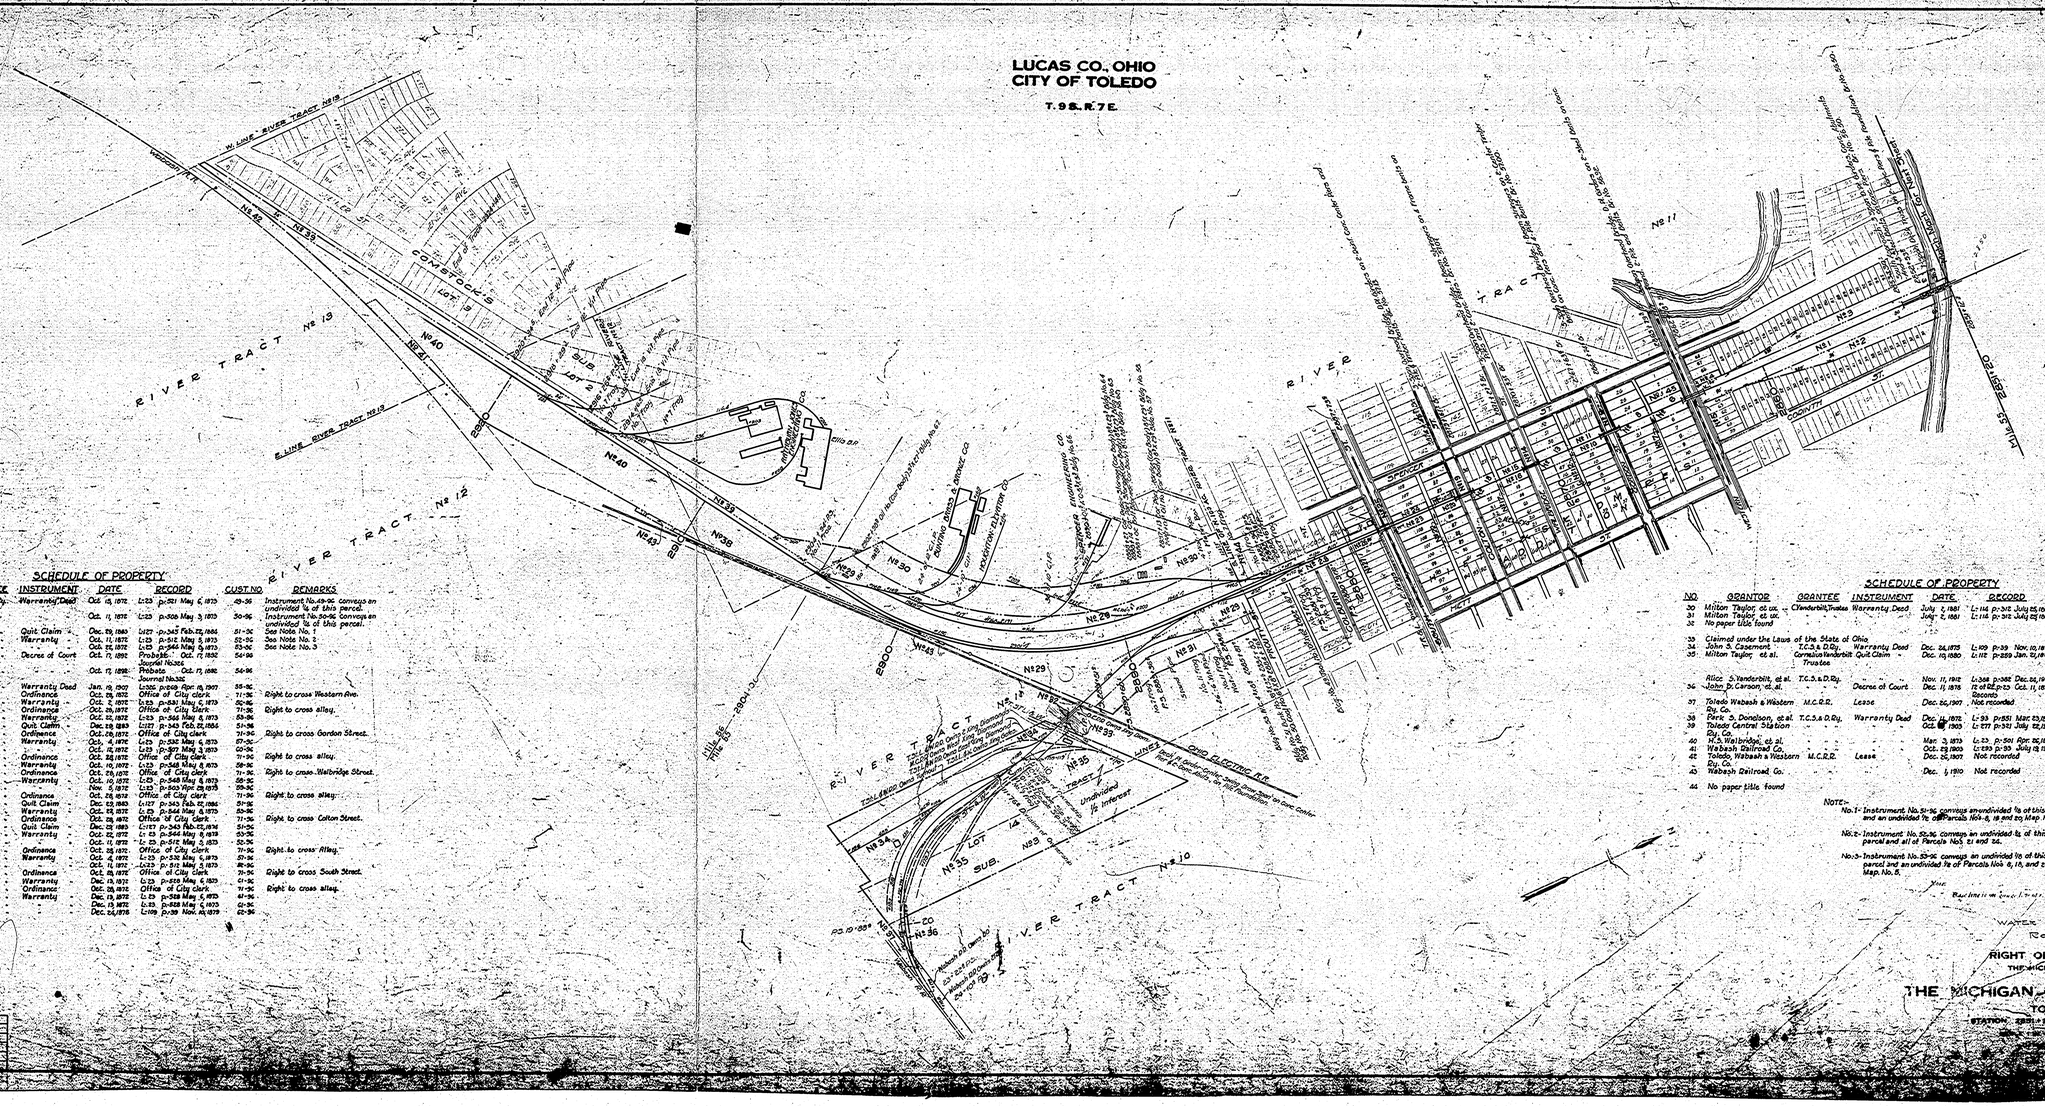
T. 9 S., R. 7 E.