FOR ANY QUESTIONS PLEASE CONTACT ODOT DISTRICT 2 REAL ESTATE AT 419-353-8131

Scanned July 2017

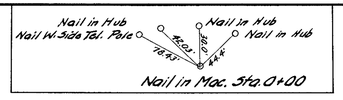

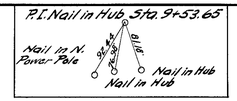

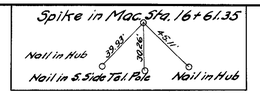

R/W PLANS
S.H. 306 SEC. 'N-PT'
WILLIAMS COUNTY

R/W checked
comments as shown
3/27/44

JOHN D. MAURER, ETAL.,
R.F.D. MONTPELIER, OHIO.
PARCEL Nº 1

Sec. 6
T 7N R 3E

Sec. 31
T 8N R 3E

GEORGE & OLA PARNHAM,
R.F.D. MONTPELIER, OHIO.
PARCEL Nº 3

CHECKING RECORD	
BY	DATE
A.G.R	6-2-34
M.G.R	6-12-34

Δ = 5°14'L
D = 2°00'
T = 130.92
R = 2864.79
L = 261.67
E = 2.98

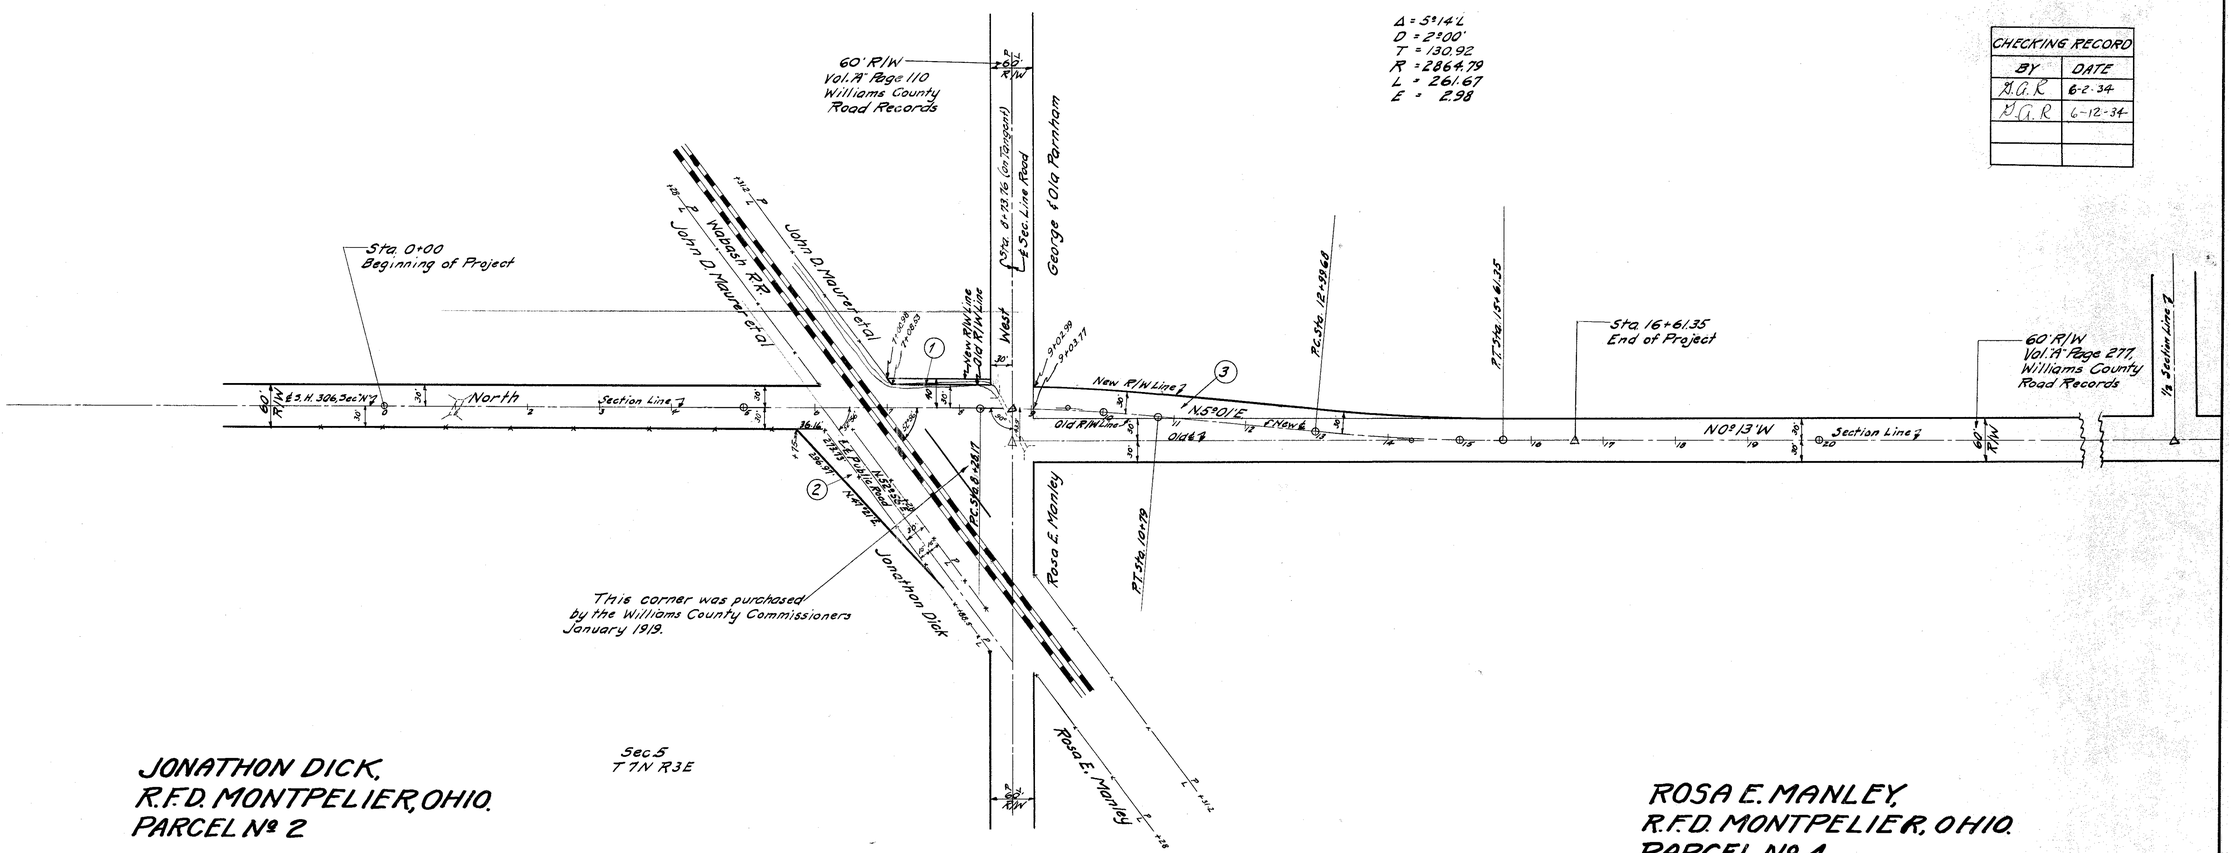

JONATHON DICK,
R.F.D. MONTPELIER, OHIO.
PARCEL Nº 2

Sec. 5
T 7N R 3E

ROSA E. MANLEY,
R.F.D. MONTPELIER, OHIO.
PARCEL Nº 4.

Sec. 32
T 8N R 3E

Δ = 5°01'R
D = 2°00'
T = 125.49
R = 2864.79
L = 250.83
E = 2.75

R 220A #2 H-10