S.H. 591 EXTENDED
EAST OF S.H. 220
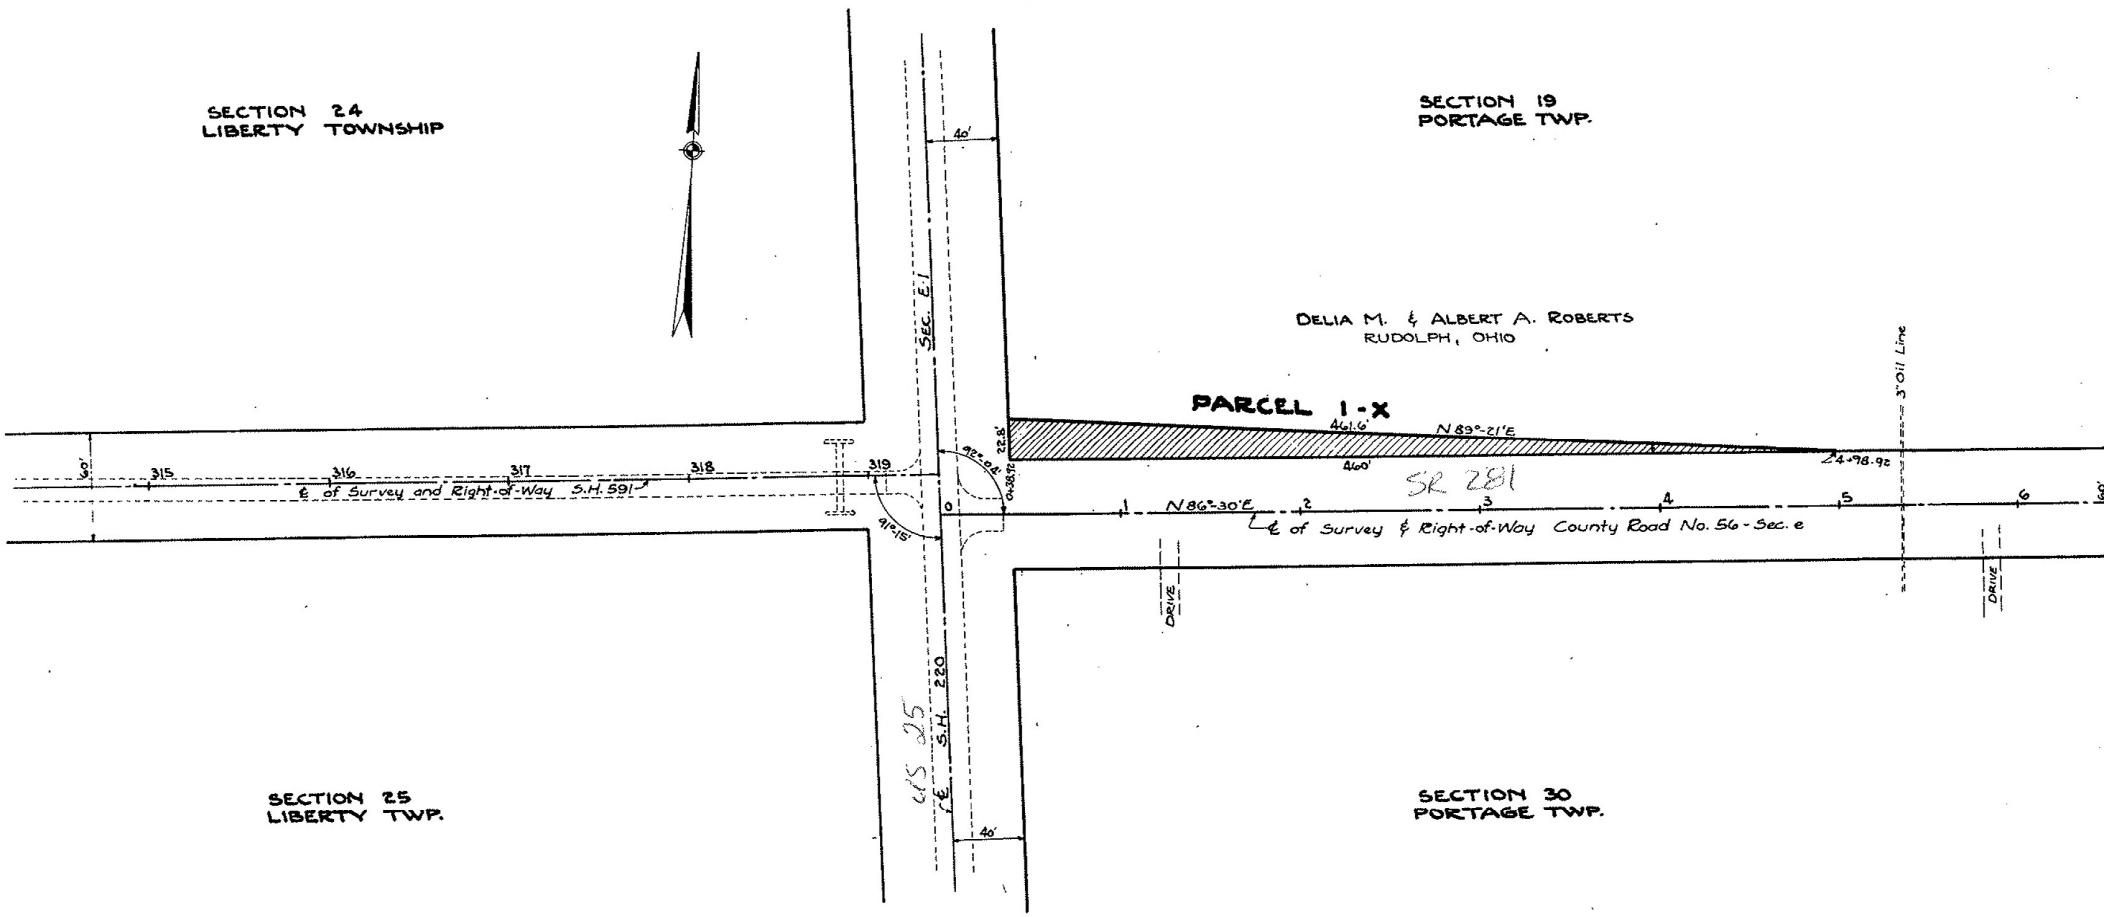
Wood County
SR 281