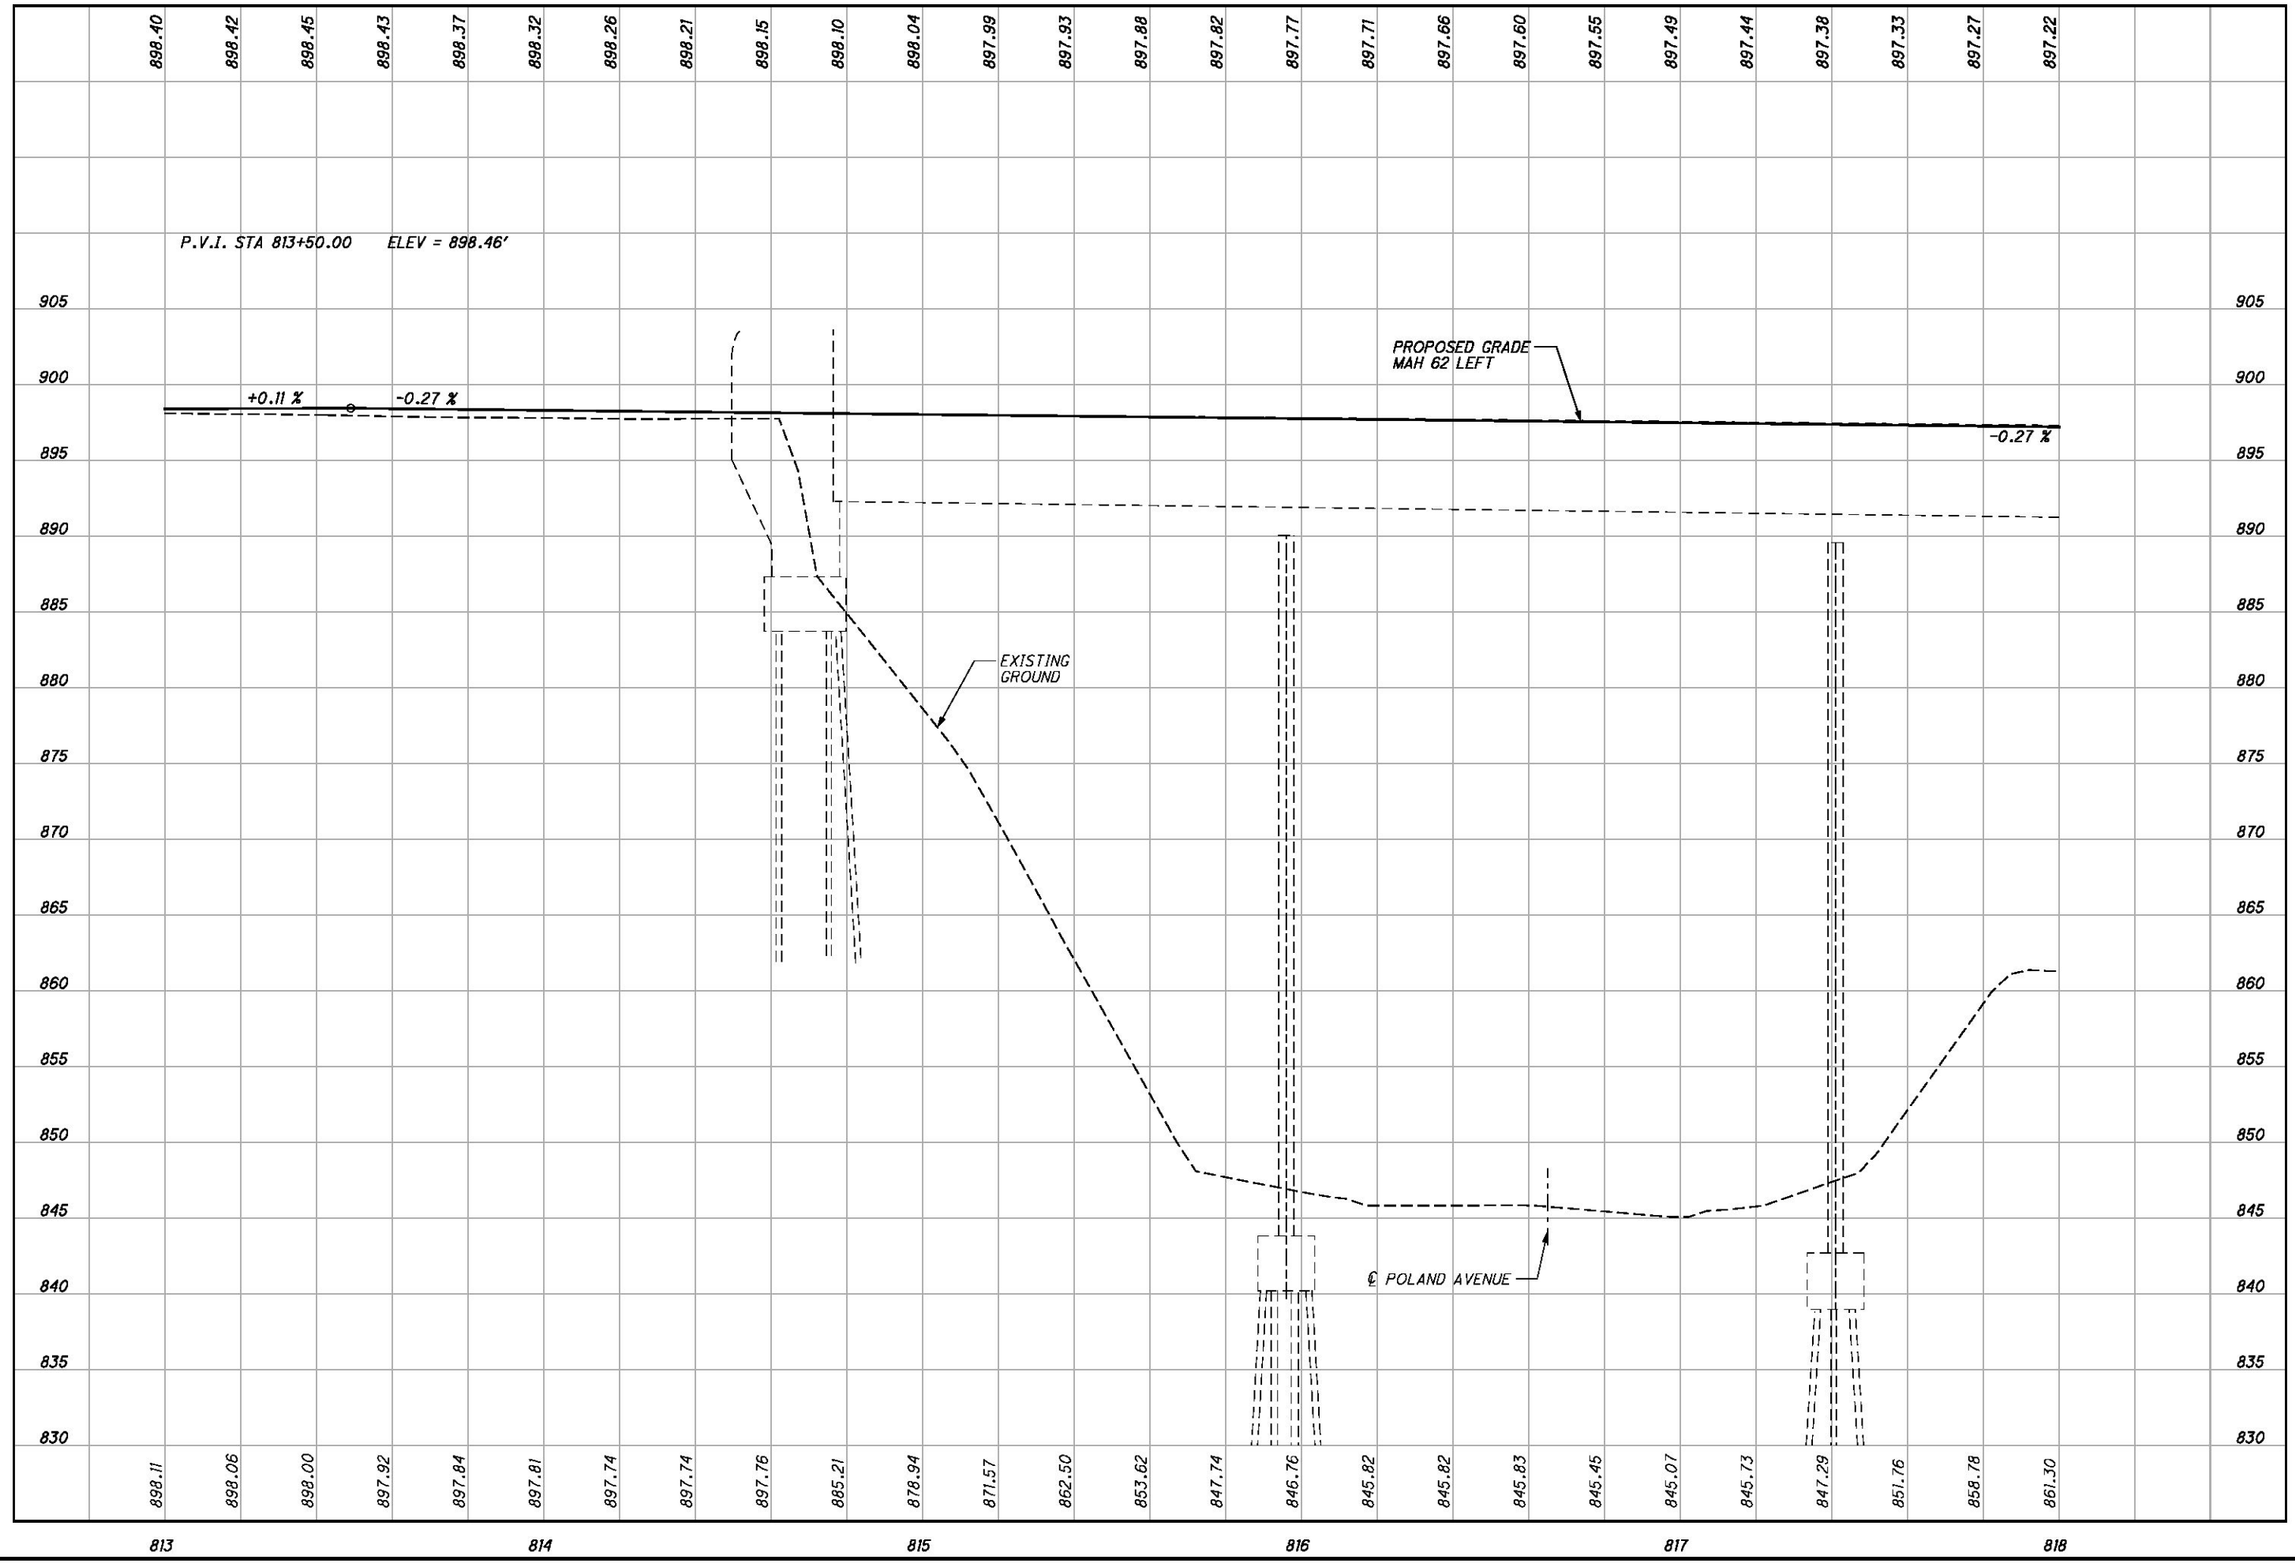

P:\PR51084\mah\24073\roadway\sheets\24073GF008.dgn 4/27/2012 9:05:15 AM pennoc

CALCULATED JTP
CHECKED NJG

PROFILE - MAH-62 LEFT
STA. 813+00.00 TO STA. 818+00.00

MAH-62.18.23