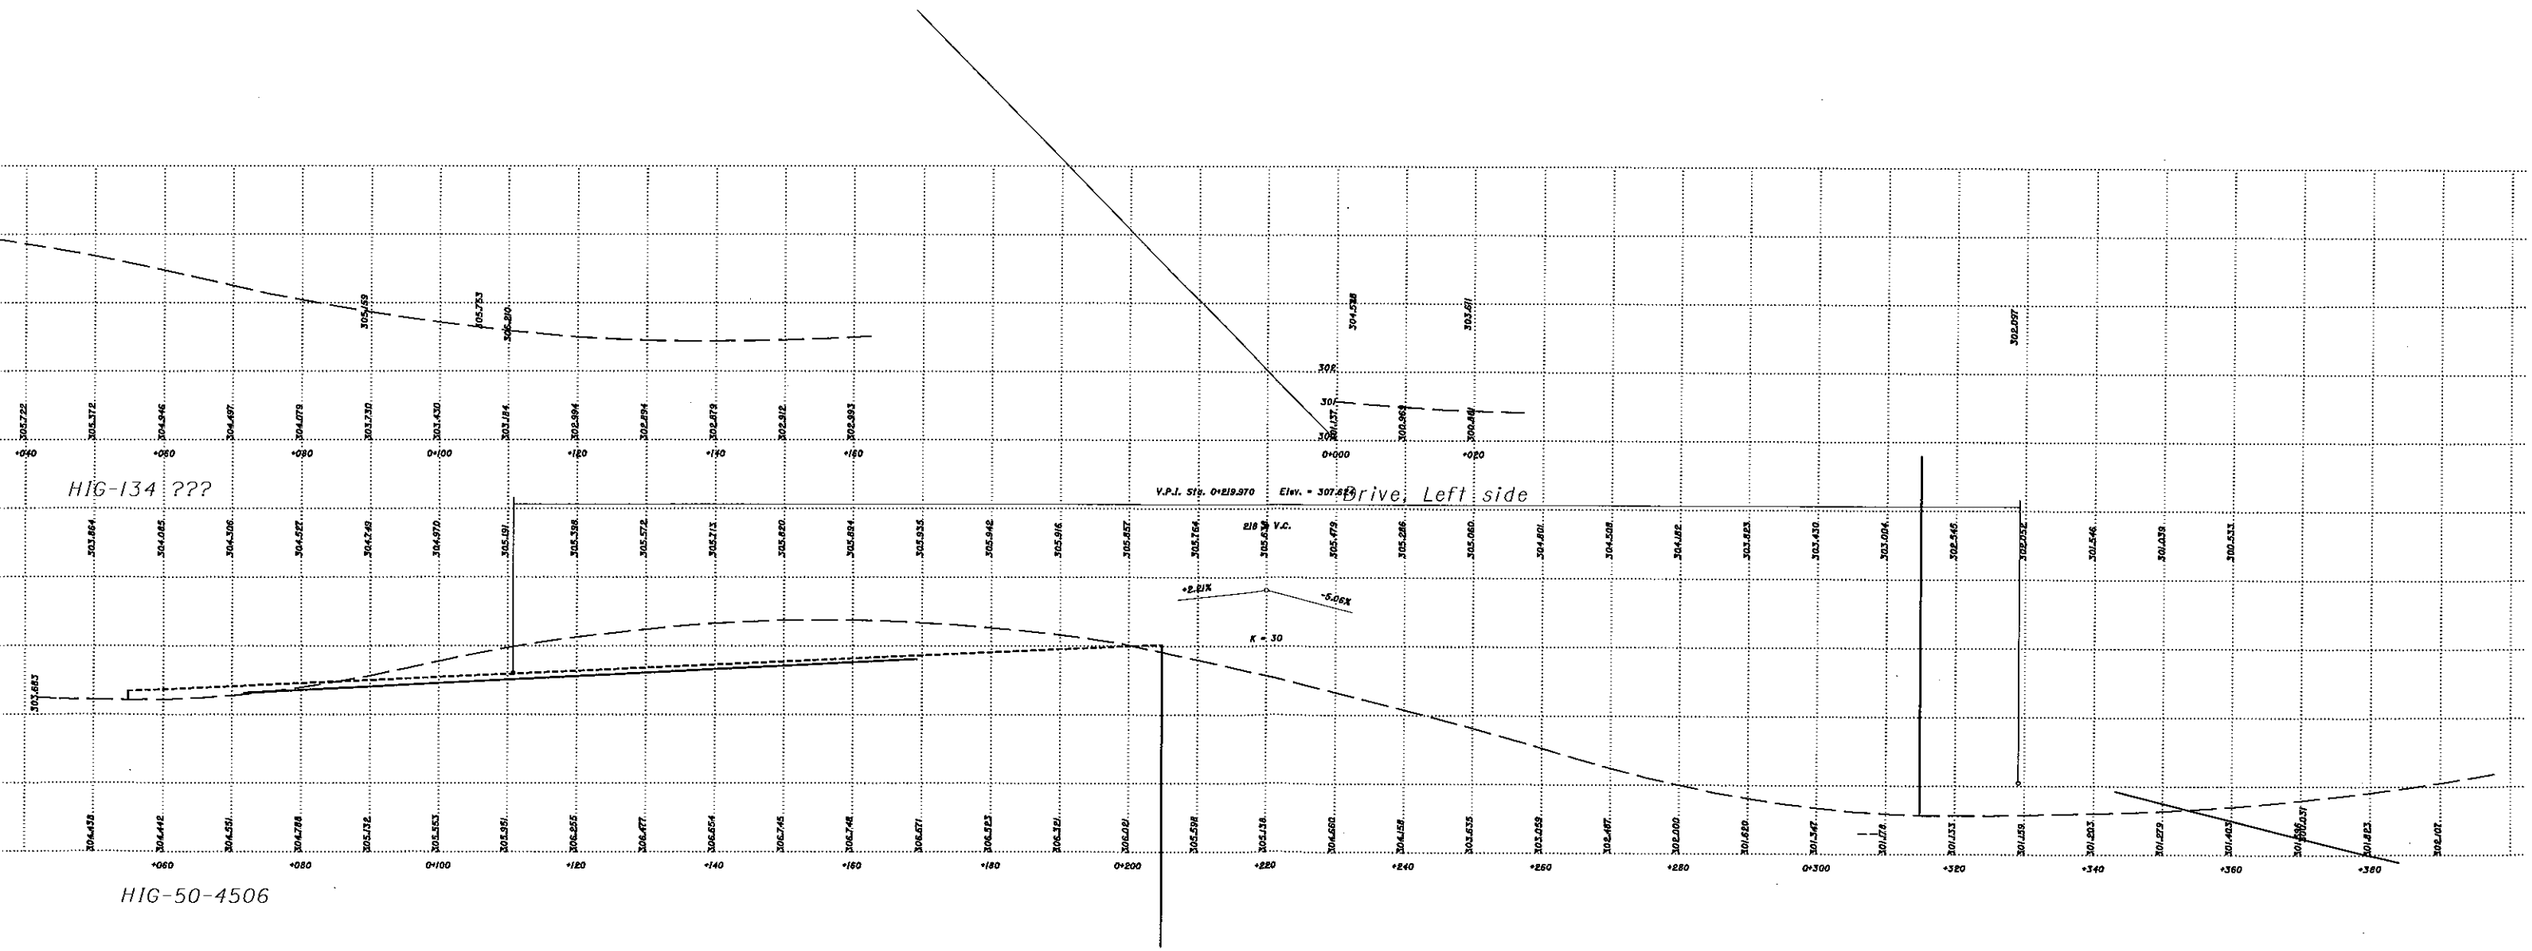
HIG-134 ???
Drive, Left side
V.P.I. Sta. 0+219.370
Elev. = 307.812
218 V.C.
+2.21%
-5.06%
K = 30
HIG-50-4506