FED. RD. DIVISION	STATE	PROJECT	
2	OHIO	I-71-5(15) 233	

299/302

26/29

CUYAHGA COUNTY
CUY-071-00.00
PID 0.170
f.k.a.
MED/CUY-042-26.63/00.00

SOLD AS
MED/CUY-042-26.17/00.00

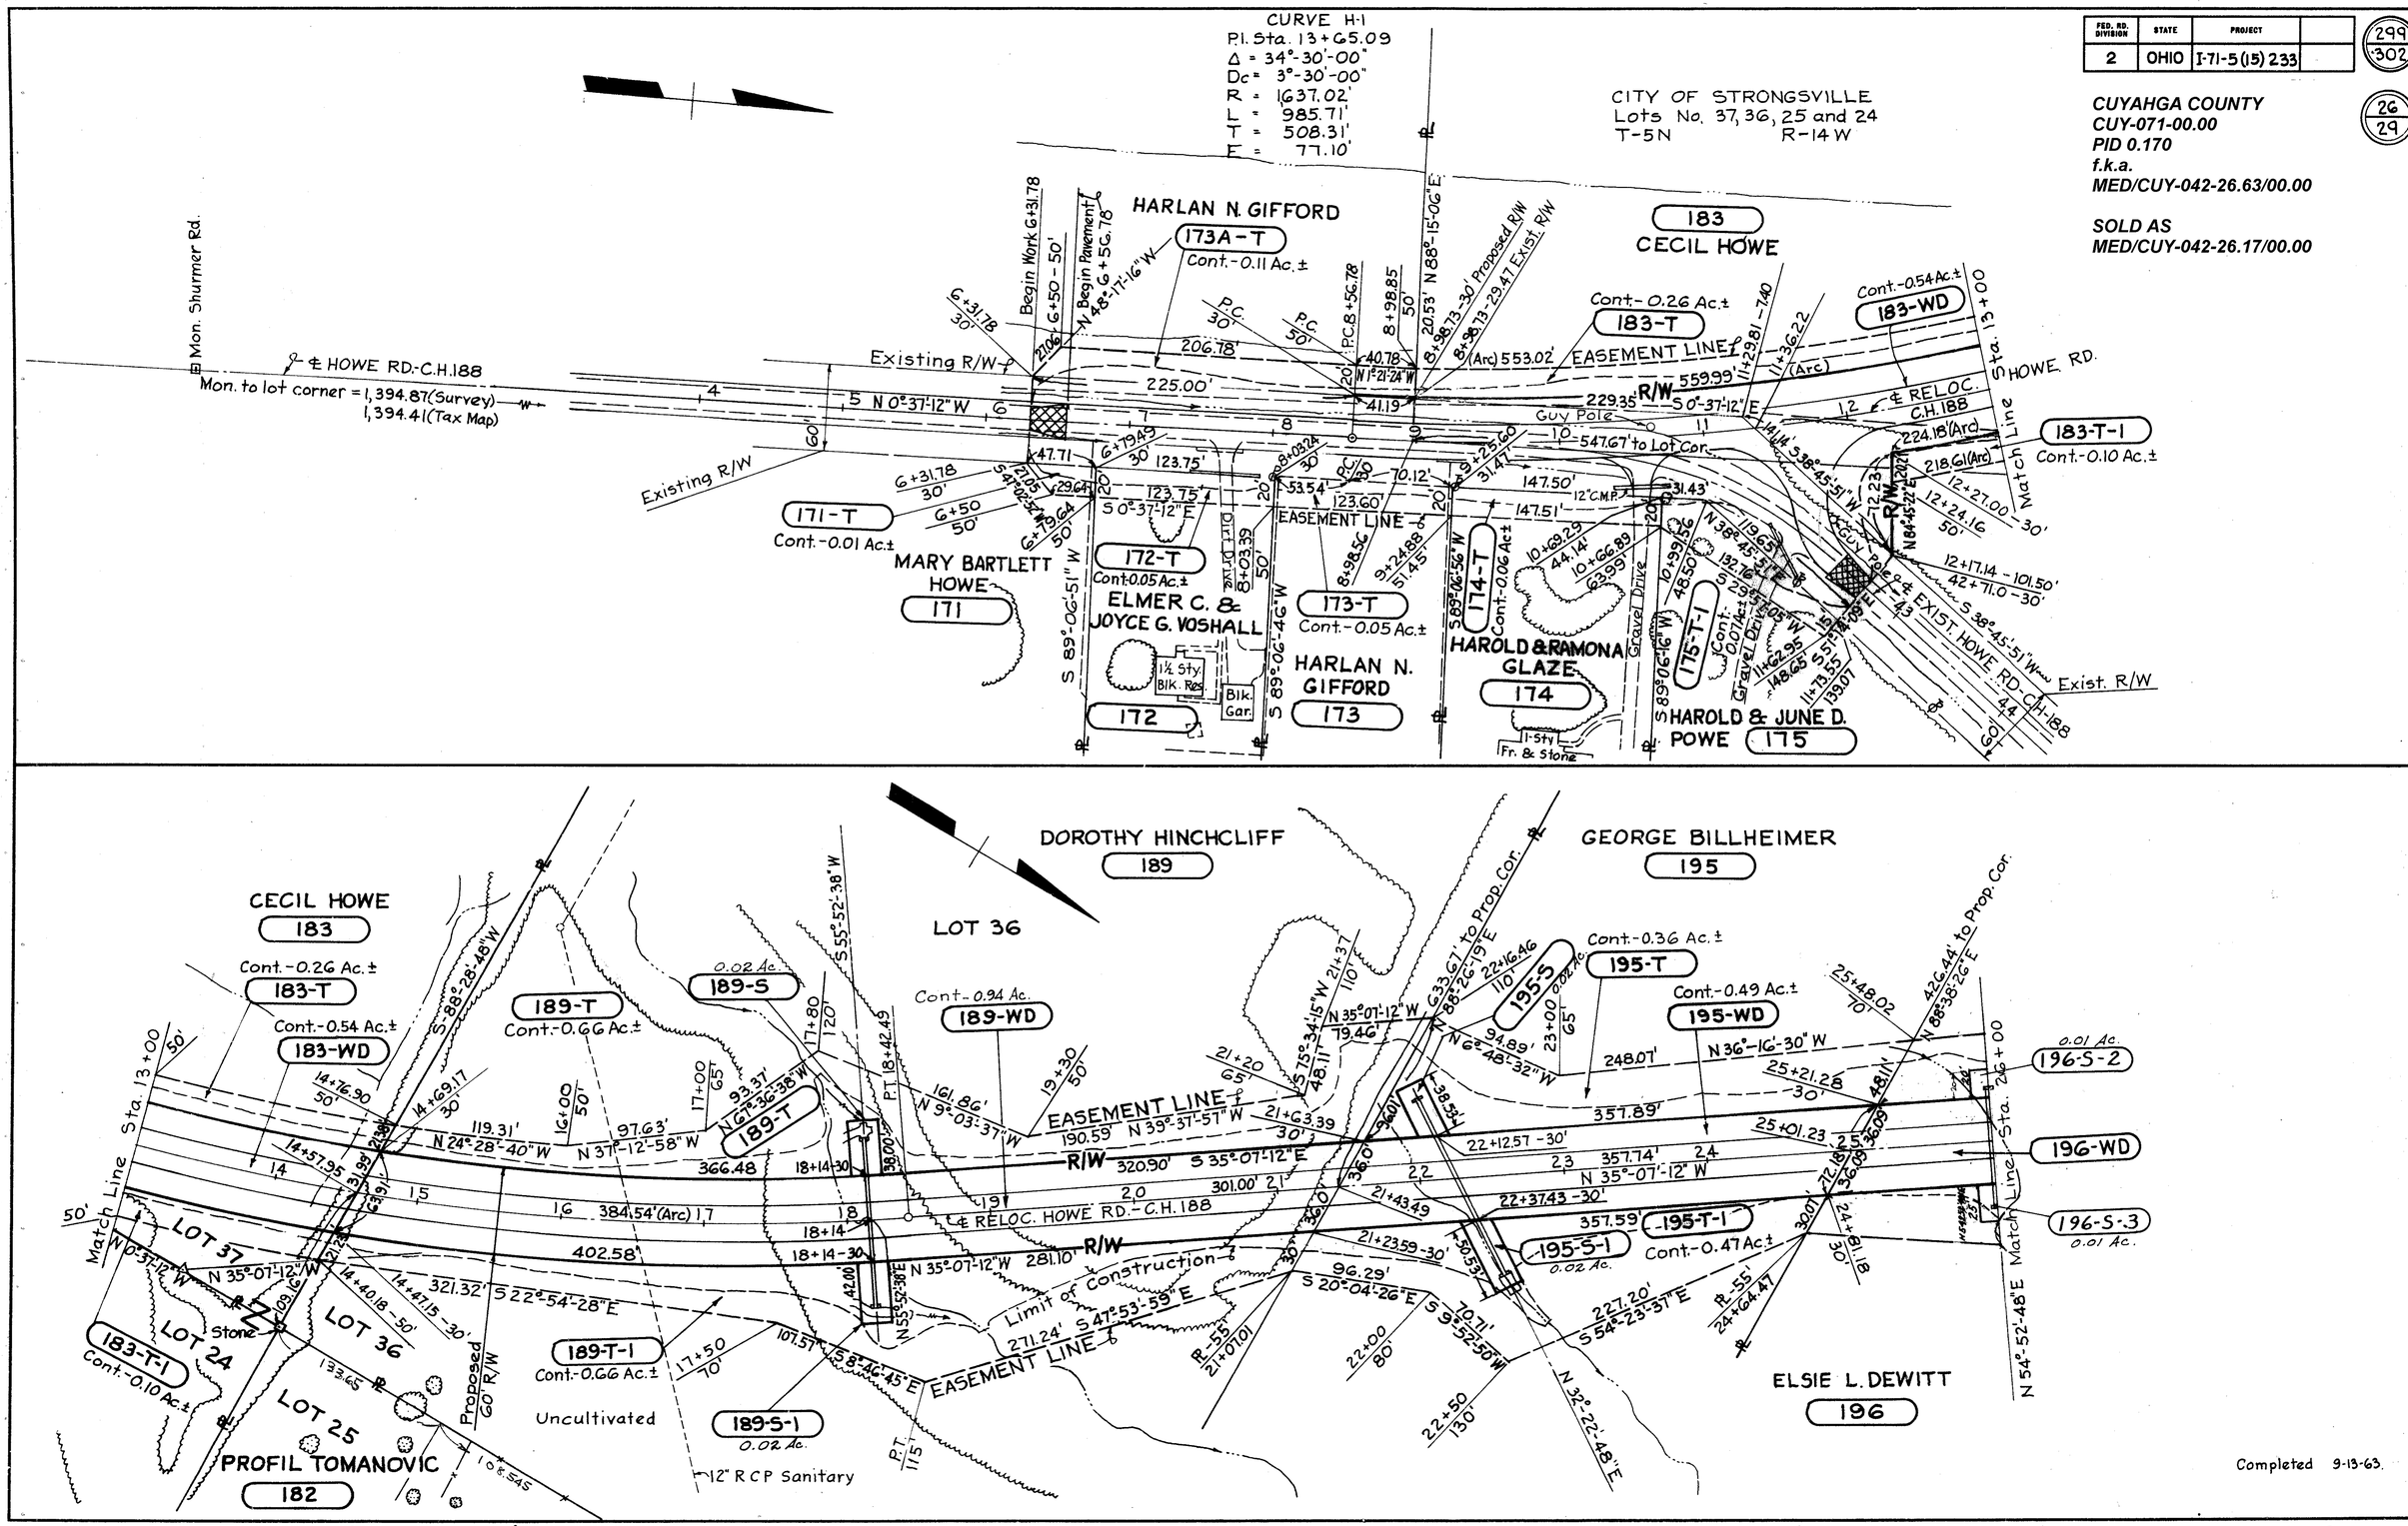

MED/CUY-42-26.63/0.00 26/29

NOV 18 1963 R/W PLAN Reloc. Howe Rd - C.H.188 STA. 6+31.78 to 26+00