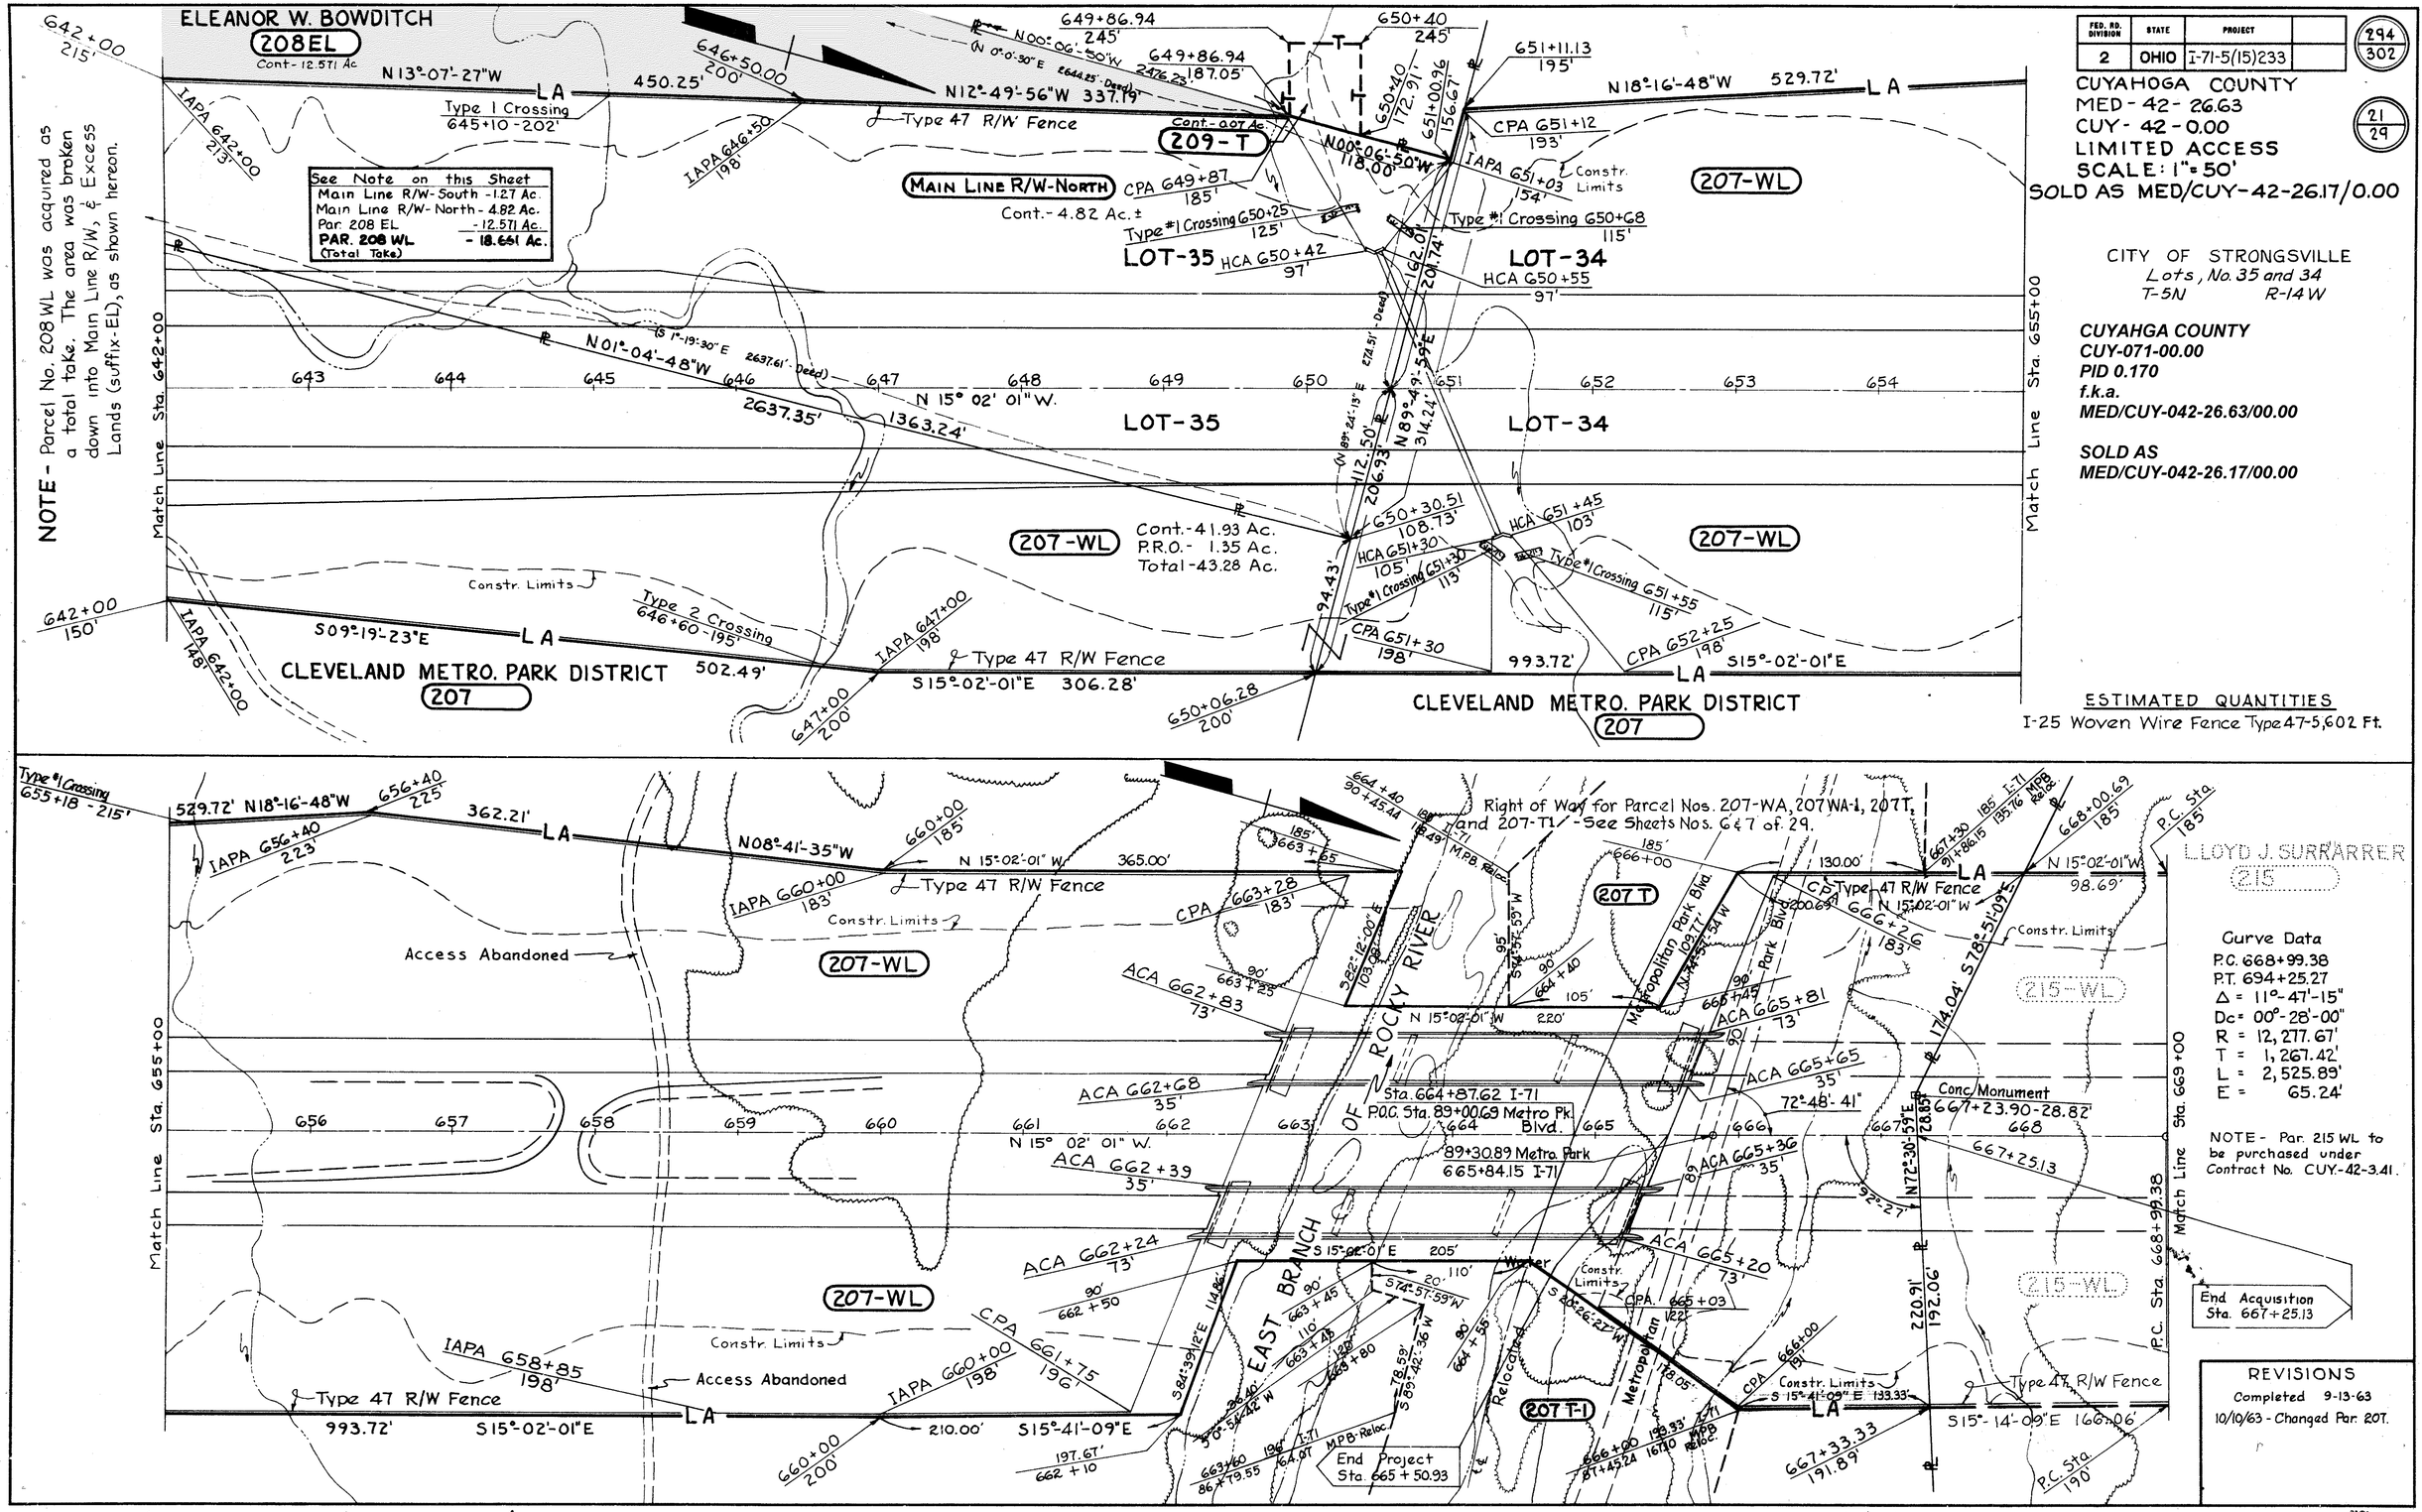

FED. RD. DIVISION	STATE	PROJECT	
2	OHIO	I-71-5(15)233	

294/302

21/29

CUYAHOGA COUNTY
MED-42-26.63
CUY-42-0.00
LIMITED ACCESS
SCALE: 1"=50'
SOLD AS MED/CUY-42-26.17/0.00

CITY OF STRONGSVILLE
Lots, No. 35 and 34
T-5N R-14W

CUYAHGA COUNTY
CUY-071-00.00
PID 0.170
f.k.a.
MED/CUY-042-26.63/00.00

SOLD AS
MED/CUY-042-26.17/00.00

ESTIMATED QUANTITIES
I-25 Woven Wire Fence Type 47-5,602 Ft.

Curve Data
P.C. 668+99.38
P.T. 694+25.27
Δ = 11°-47'-15"
Dc = 00°-28'-00"
R = 12,277.67'
T = 1,267.42'
L = 2,525.89'
E = 65.24'

NOTE - Par. 215 WL to be purchased under Contract No. CUY-42-3.41.

REVISIONS
Completed 9-13-63
10/10/63 - Changed Par. 207.

MED/CUY-42-26.63/0.00 21/29

R/W PLAN Sta. 642+00 to 669+00

NOV 18 1963