PLOT SUBMITTED: 24-JUL-1998 15:11

307XS13.DGN

OHIO FHWA REGION 5 — 140/361

CUY-71-0.00

CALC BY ____ DATE ____
CHKD BY ____ DATE ____

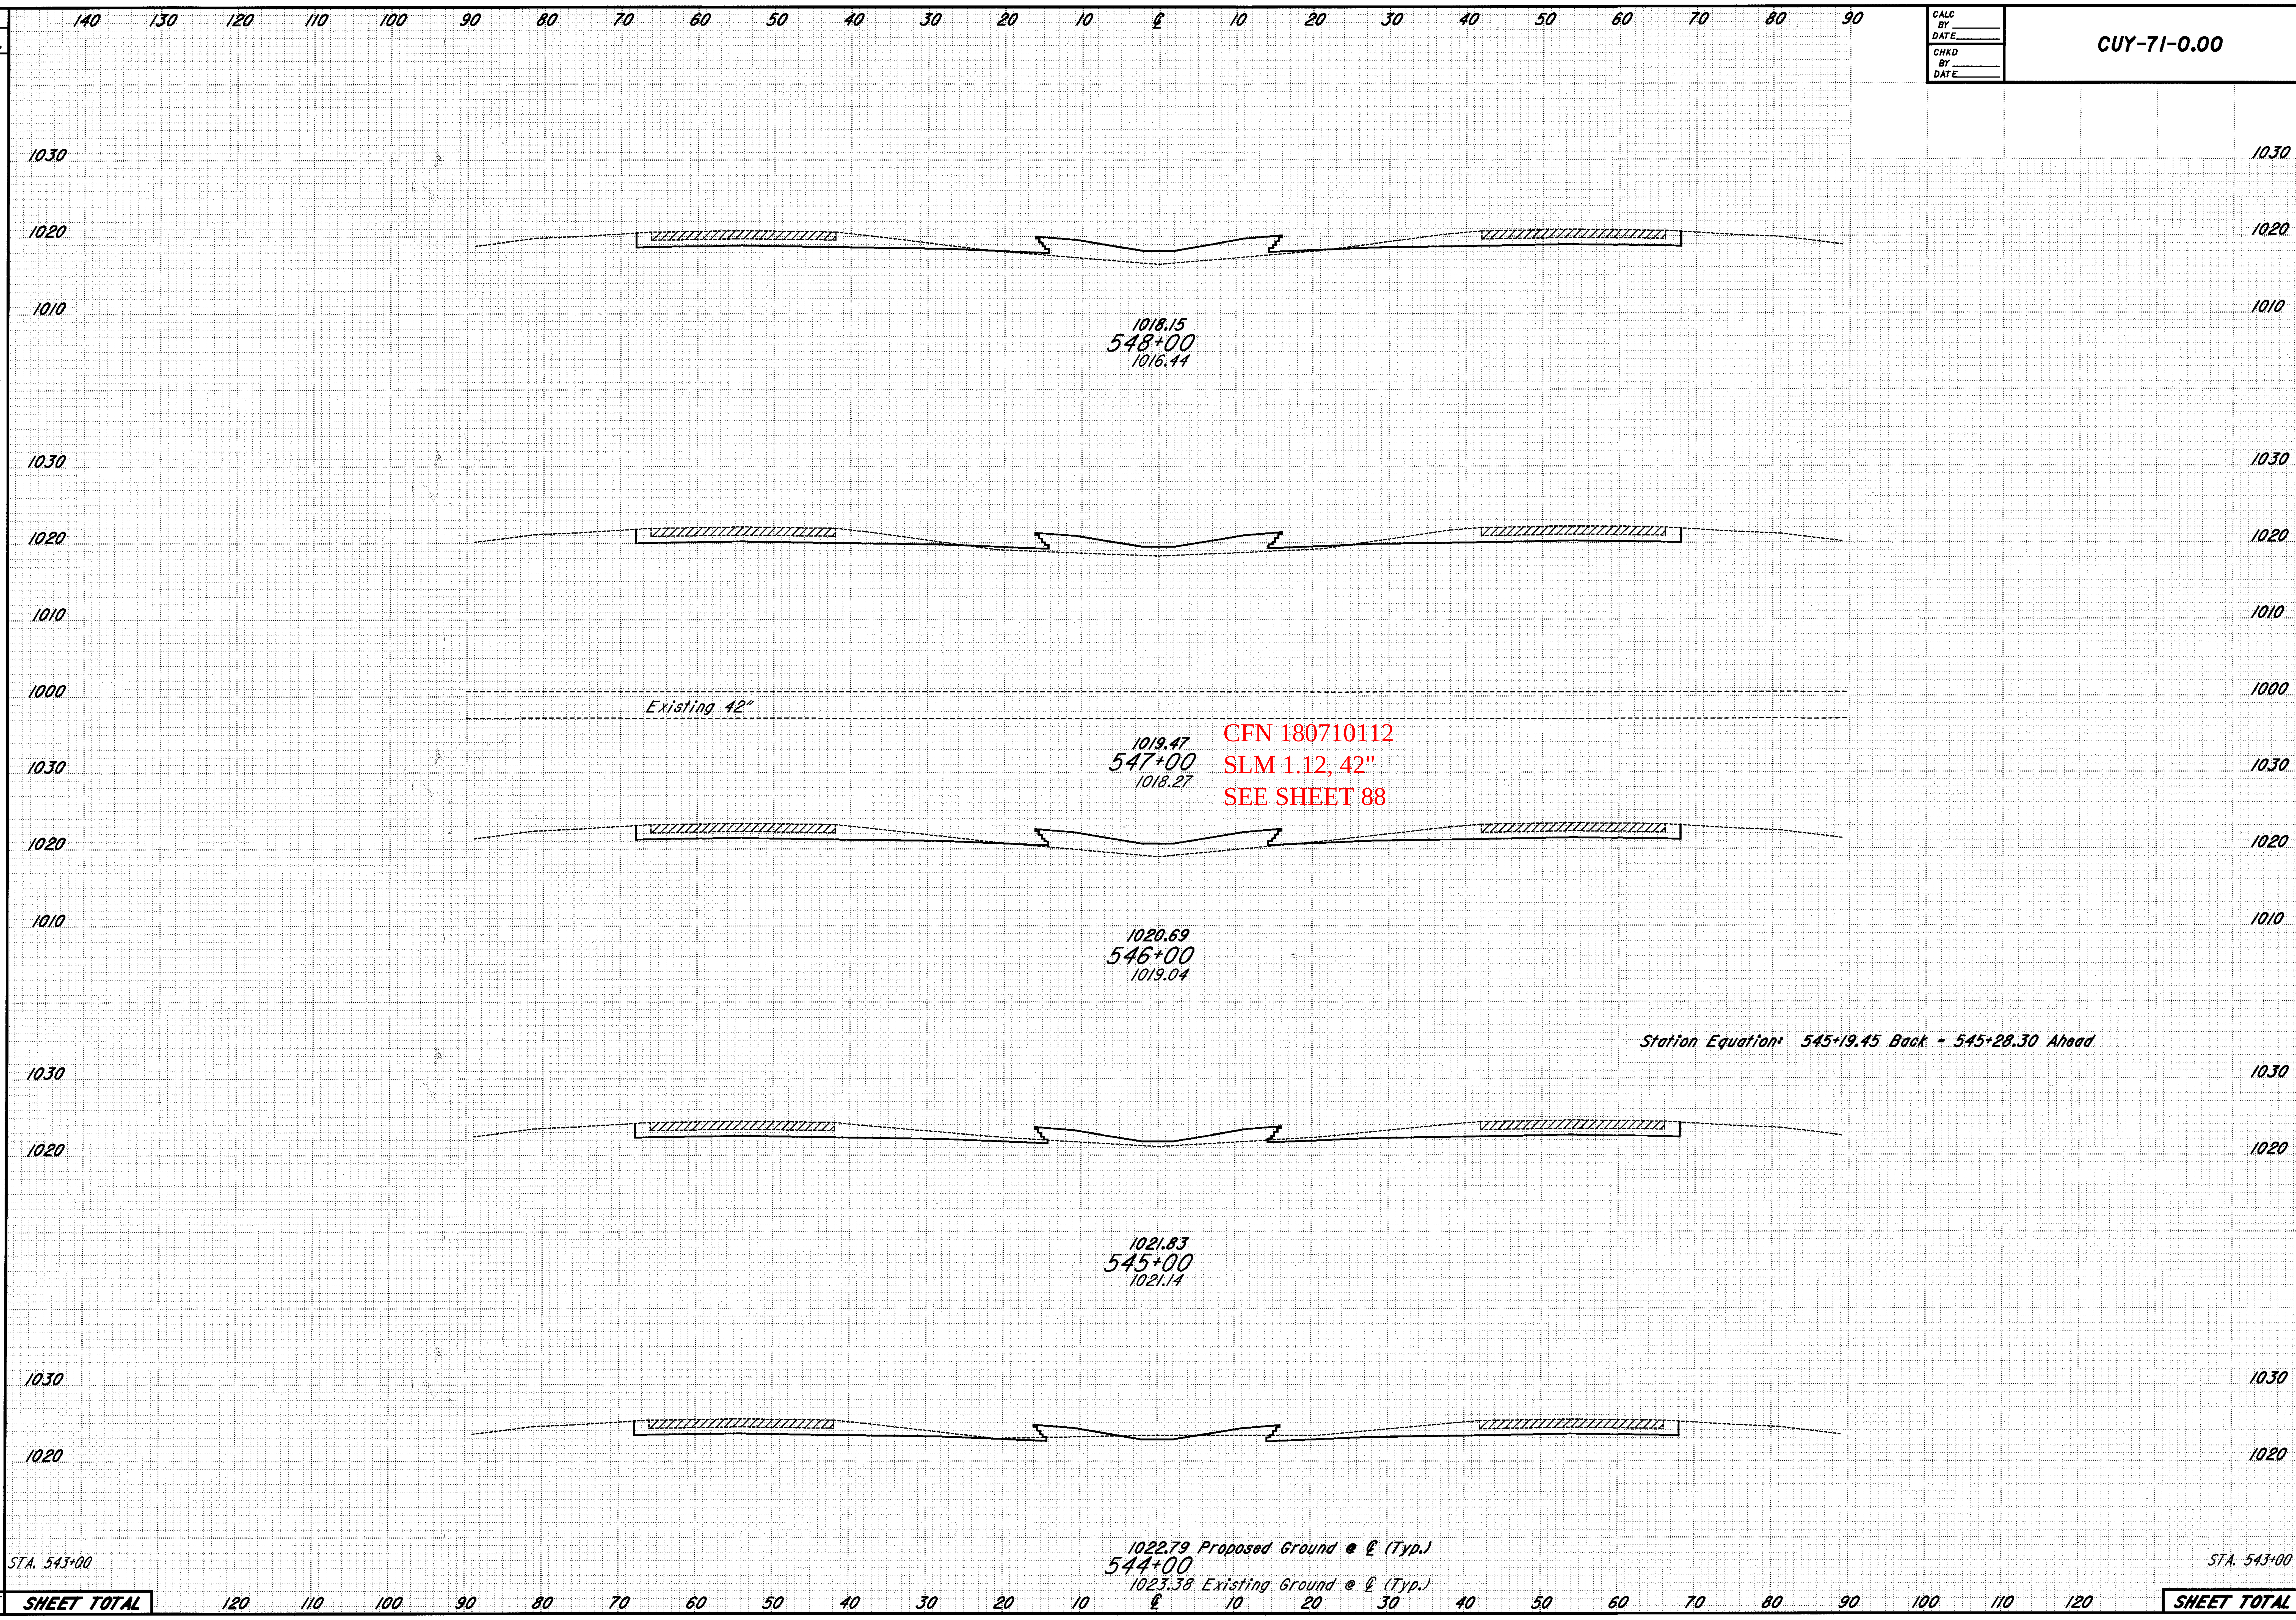

Station	Seeding End Width	Seeding Sq. Yds.	End Area Cut	End Area Fill	Volume Cut	Volume Fill
548+00	28		86	62		
(between)		311			313	224
547+00	28		83	59		
(between)		311			322	215
546+00	28		91	57		
(between)		311			327	155
545+00	28		103	35		
(between)		311			378	96
544+00	28		101	17		
(between)		311			433	48
STA. 543+00	28		133	9		
SHEET TOTAL		1555			1773	738

CROSS SECTIONS STA. 544+00 TO STA. 548+00