CUYAHOGA COUNTY
CUY. 422-13.96

FED. RD. DIVISION	STATE	PROJECT		
2	OHIO	U-468(8)		25 / 292

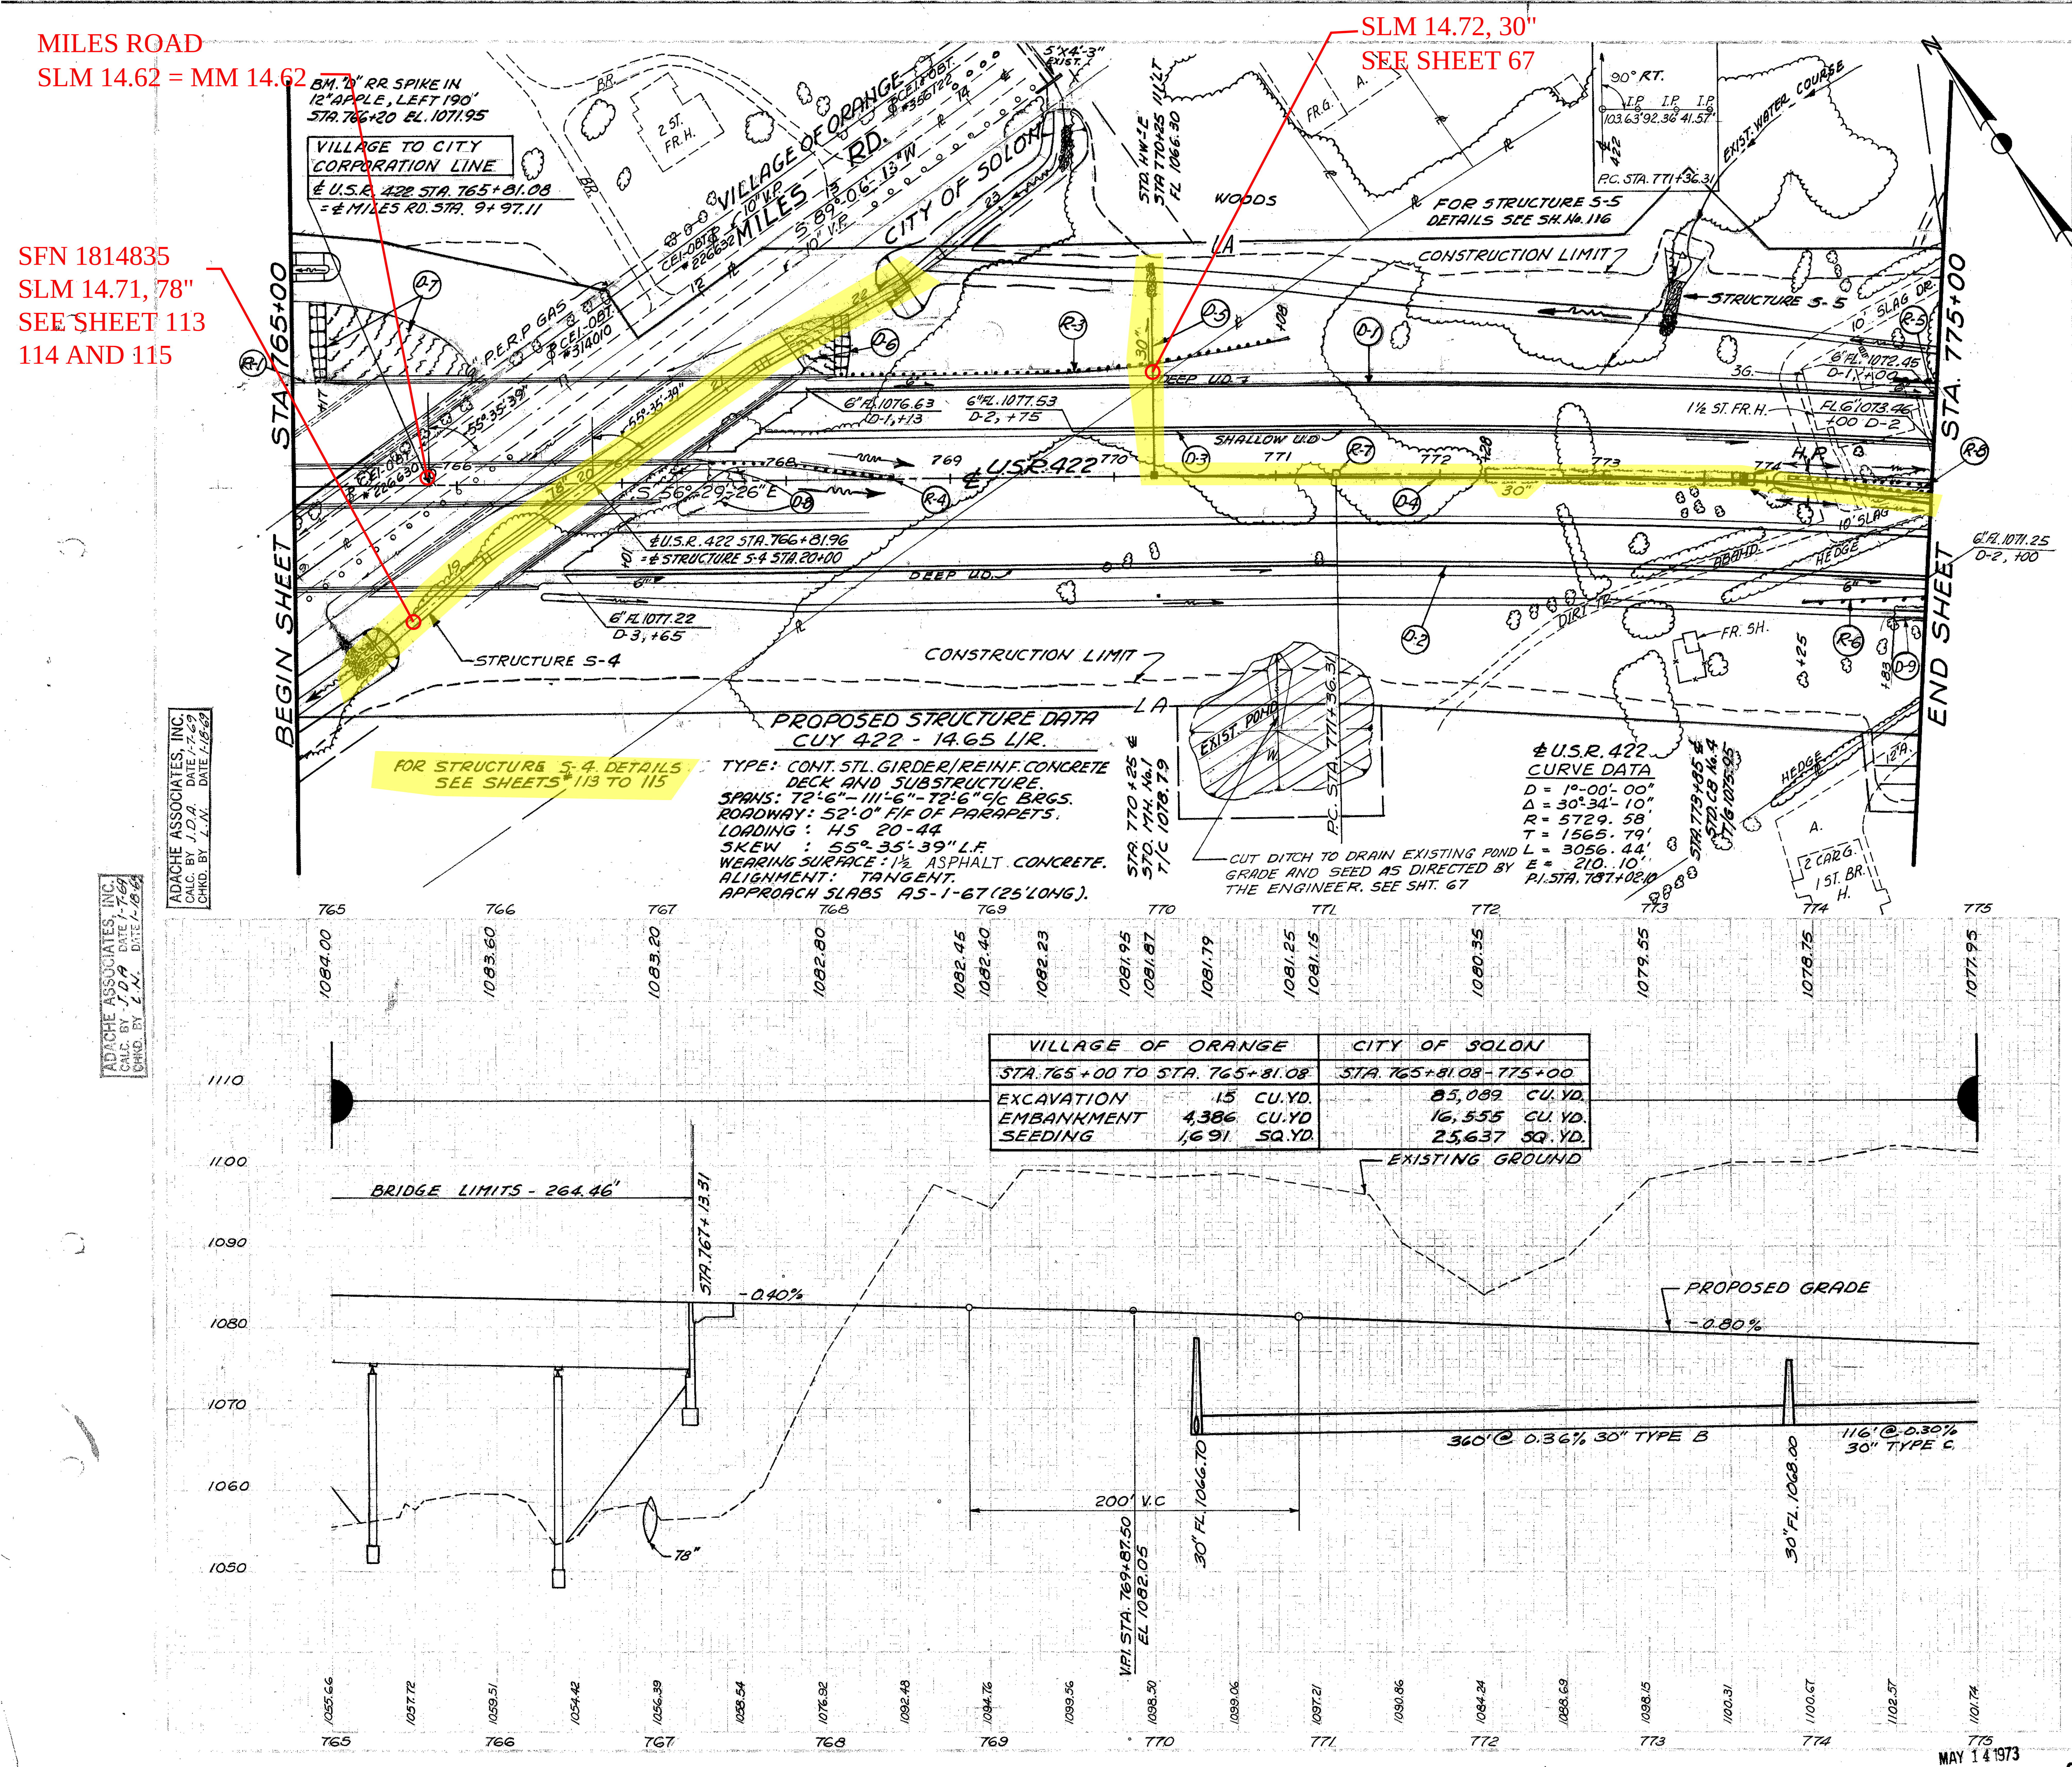

VILLAGE OF ORANGE		CITY OF SOLON	
STA. 765+00 TO STA. 765+81.08		STA. 765+81.08 - 775+00	
EXCAVATION	15 CU.YD.	85,089	CU. YD.
EMBANKMENT	4,386 CU.YD	16,555	CU. YD.
SEEDING	1,691 SQ.YD.	25,637	SQ. YD.

ESTIMATED QUANTITIES

* Type A

706.02
706.08
P.S.
707.13

STATION TO STATION	601 ROCK CHANN. PROT. C.Y.	602 CONC. MASONRY C.Y.	604 ¢ REF. MONUM. EA.	604 STD. C. BASIN #2-2B EA	604 STD. C. BASIN #4 EA	604 STD. M.H. #1 EA	605 PIPE UNDERDRAIN SHALLOW 6" L.F.	605 PIPE UNDERDRAIN DEEP 6" L.F.	603 TYPE "B" CL. III 30" L.F.	603 TYPE "B" 30" L.F.	603 TYPE "C" 30" L.F.	606 GUARD RAIL TYPE-5 BRIDGE TERM. ASSEM. EA	606 ANCHOR ASSEM. EA	606 ANCHOR ASSEM. BARRIER EA	606 STD. L.F.	606 BARRIER L.F.	660 S.P. BERM & SLOPE PROTECT. S.Y.	667 JUTE MATTING S.Y.	SEE SHEET NO.
D-1 768+13 TO 775+00 LT.								692											
D-2 766+65 TO 775+00 RT.								835											
D-3 769+75 TO 775+00 LT.							525												
D-4 770+25 TO 775+00 ¢					1	1				360	116							125	
D-5 770+25 ¢-LT.	3.4	0.51							112										67
D-6 767+95 TO 768+35 LT.																	33	78	
*D-7 765+10 TO 766+10 LT.																	*50	*317	
D-8 766+95 TO 767+76 MED.																		75	
D-9 774+83 TO 775+00 RT.																		14	
* INDICATES QUANTITIES IN VILLAGE OF ORANGE ⊠ BARRIER RAIL ⊛ SINGLE RAIL																			
*R-1 765+00 - 765+17 LT.												*1			*17				
R-3 768+33 TO 771+08 LT.												1	1		250				
R-4 767+55 TO 768+67.5 LT.												1		⊠1	75	12.5			
R-5 774+75 TO 775+00 LT.													1						
R-6 774+25 TO 775+00 RT.													1		50				
R-7 771+36.31 ¢			1																
R-8 774+12.5 TO 775+00 ¢														⊠1	125				
* VILLAGE OF ORANGE TOTALS												*1			*17		*50	*317	
TOTALS	3.4	0.51	1		1	1	525	1527	112	360	116	2	3	⊠2	500	12.5	33	292	

OCT 22 1971

PLAN & PROFILE STA. 765+00 TO STA. 775+00