


Transportverstrebung U120
Bracing for transport only

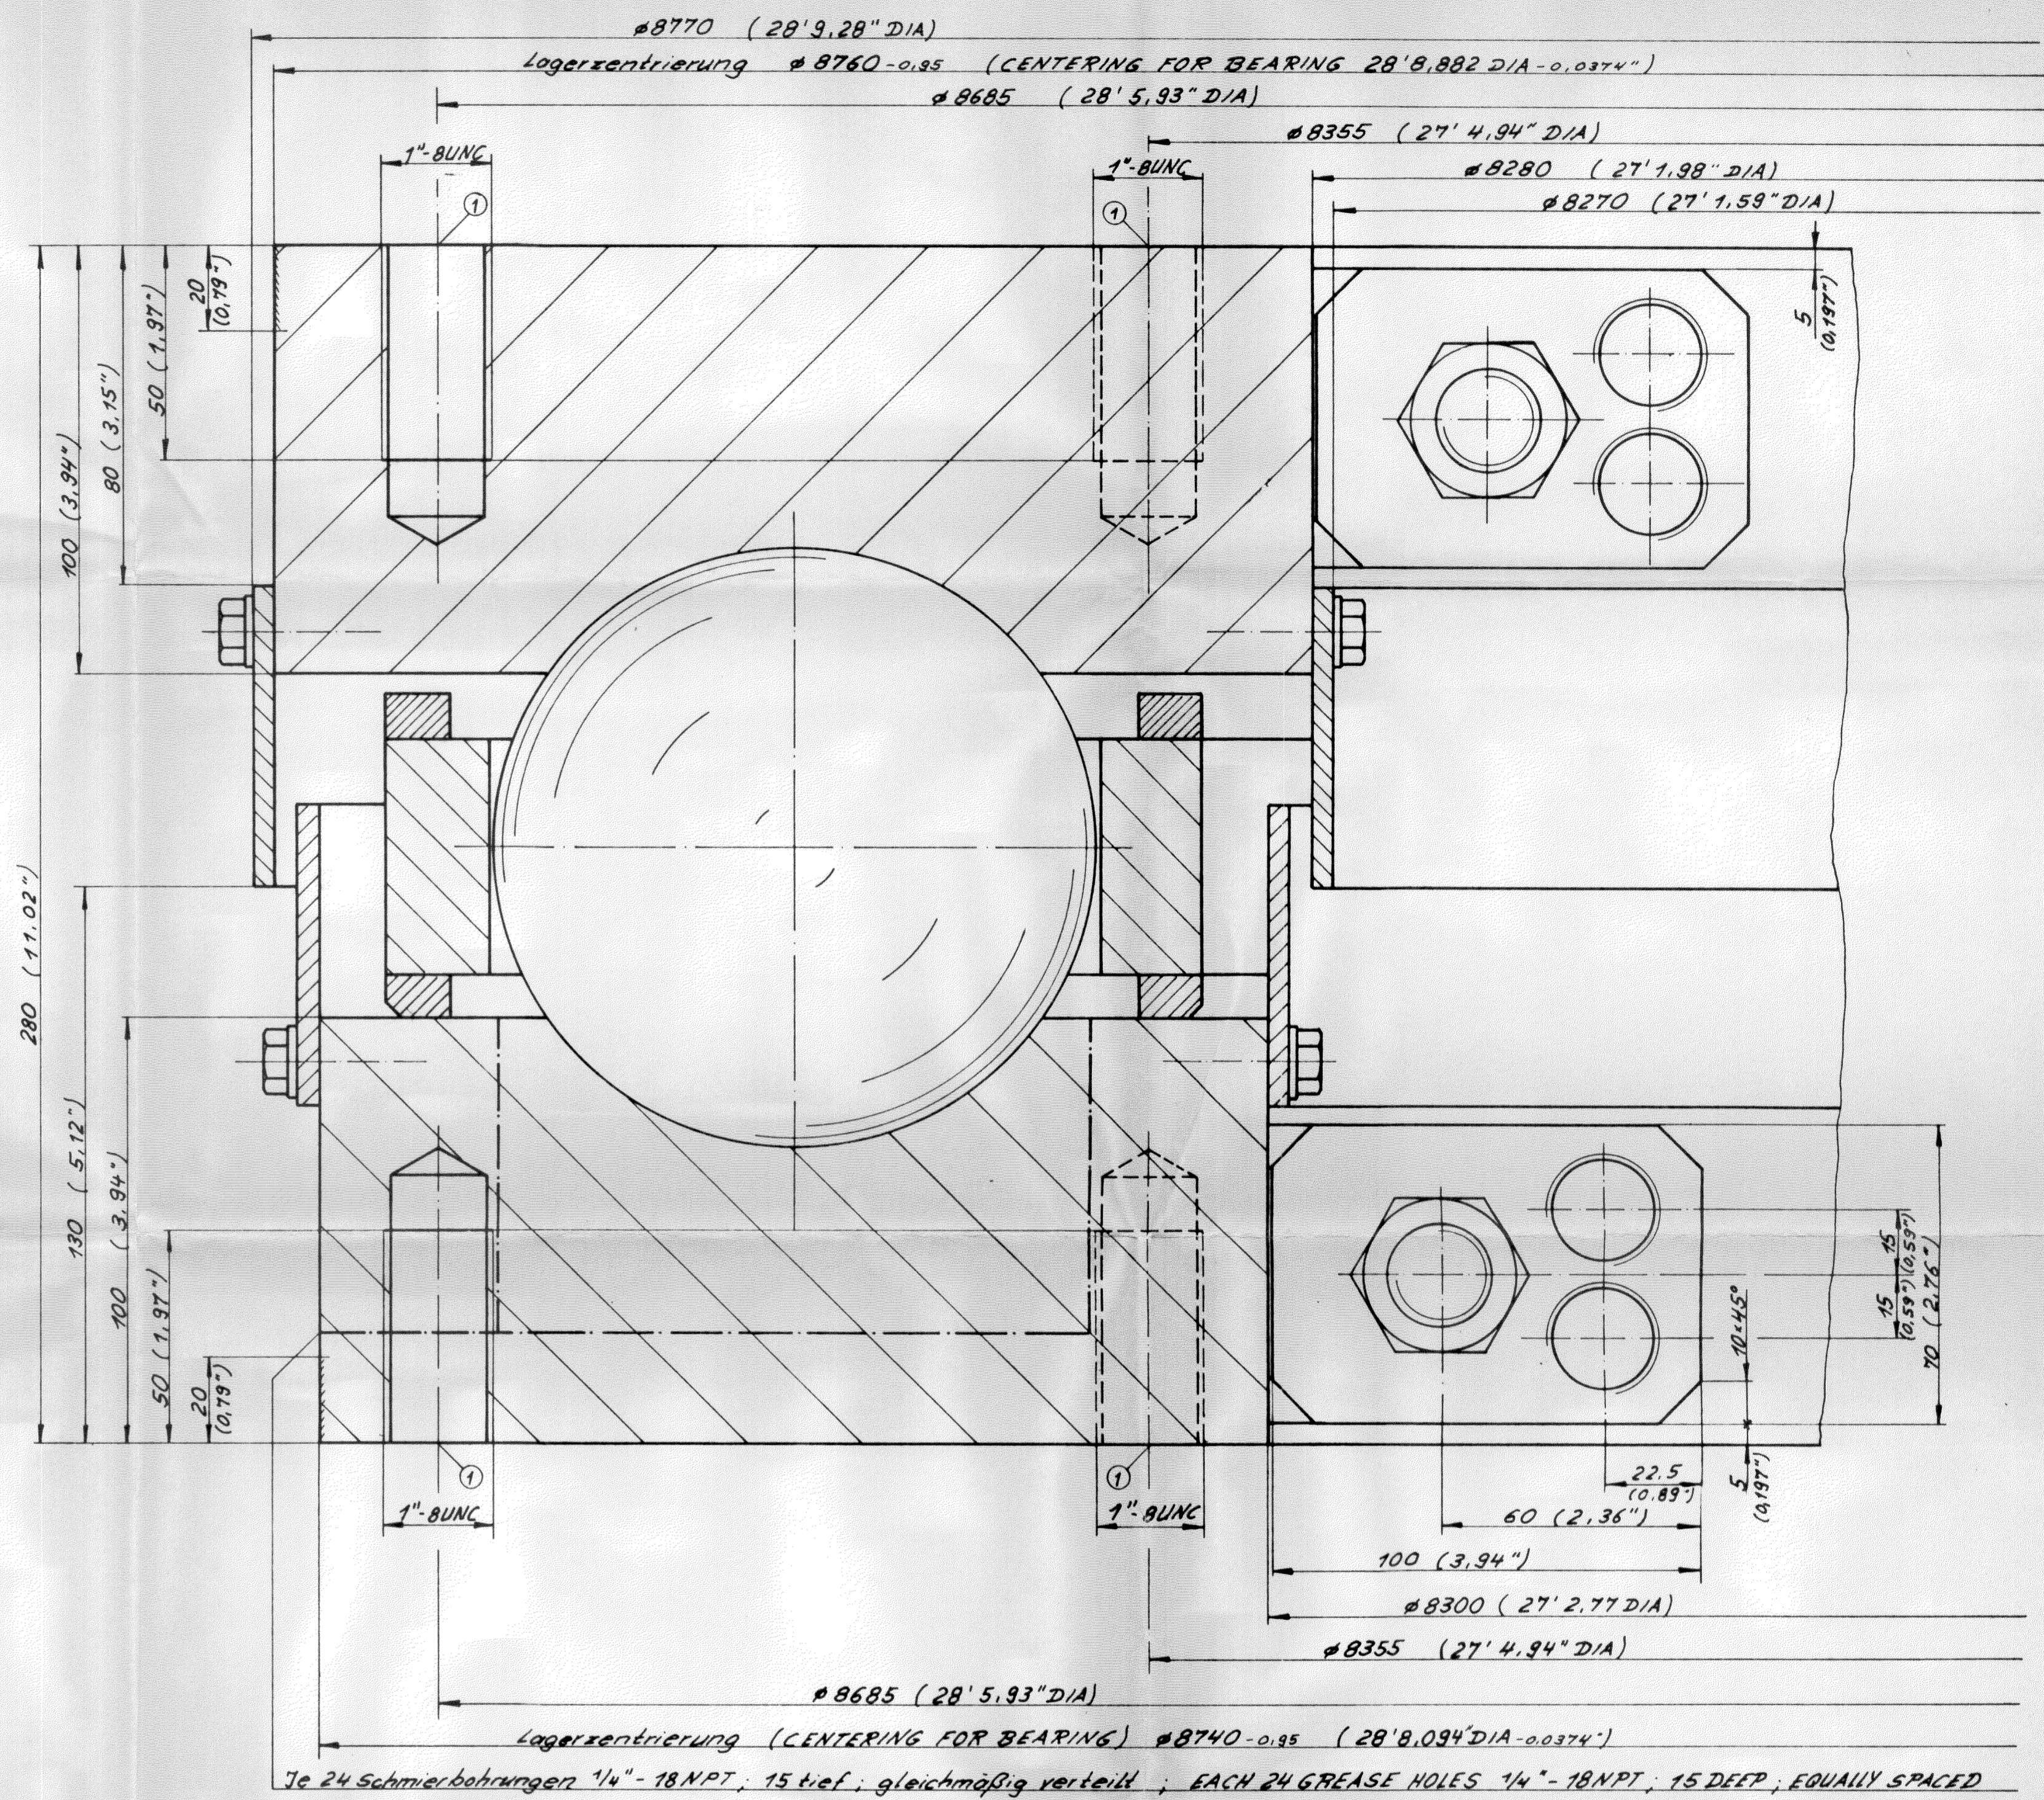

Außenlochkreis Oberring 48 Bohrungen gleichmäßig verteilt
 Outer Bolt Circle Dia. Upper Ring 48 Holes equally spaced
 Innenlochkreis Oberring 48 Bohrungen gleichmäßig verteilt
 Inner Bolt Circle Dia. Upper Ring 48 Holes equally spaced
 Außenlochkreis Unterring 48 Bohrungen gleichmäßig verteilt
 Outer Bolt Circle Dia. Lower Ring 48 Holes equally spaced
 Innenlochkreis Unterring 48 Bohrungen gleichmäßig verteilt
 Inner Bolt Circle Dia. Lower Ring 48 Holes equally spaced

Lagerringe aus je 4 Segmenten (4 · 90° = 360°)
 Bearing Rings in four segments each

000.99.8520.00000.0411

| | | | | | |
|-----------|-----------------|------------------------------------|-----------------|----------|---|
| GEAR DATA | Pitch dia. | Addendum | Hardness B.H.N. | Scale: ~ | ROTEK INCORPORATED Model No.: J44-335PI SHEET 1 OF 2 |
| | Diametral Pitch | Dedendum | Press Angle | | |
| | No. Teeth | Material | Tooth Form | | |
| | Tooth Thickness | Allowance For Backlash On The Gear | | | |
| | TENSILE PSI | YIELD PSI | | | |

ROTEK ENGINEERING
 PRINTED
 APR 25 PM 3:59