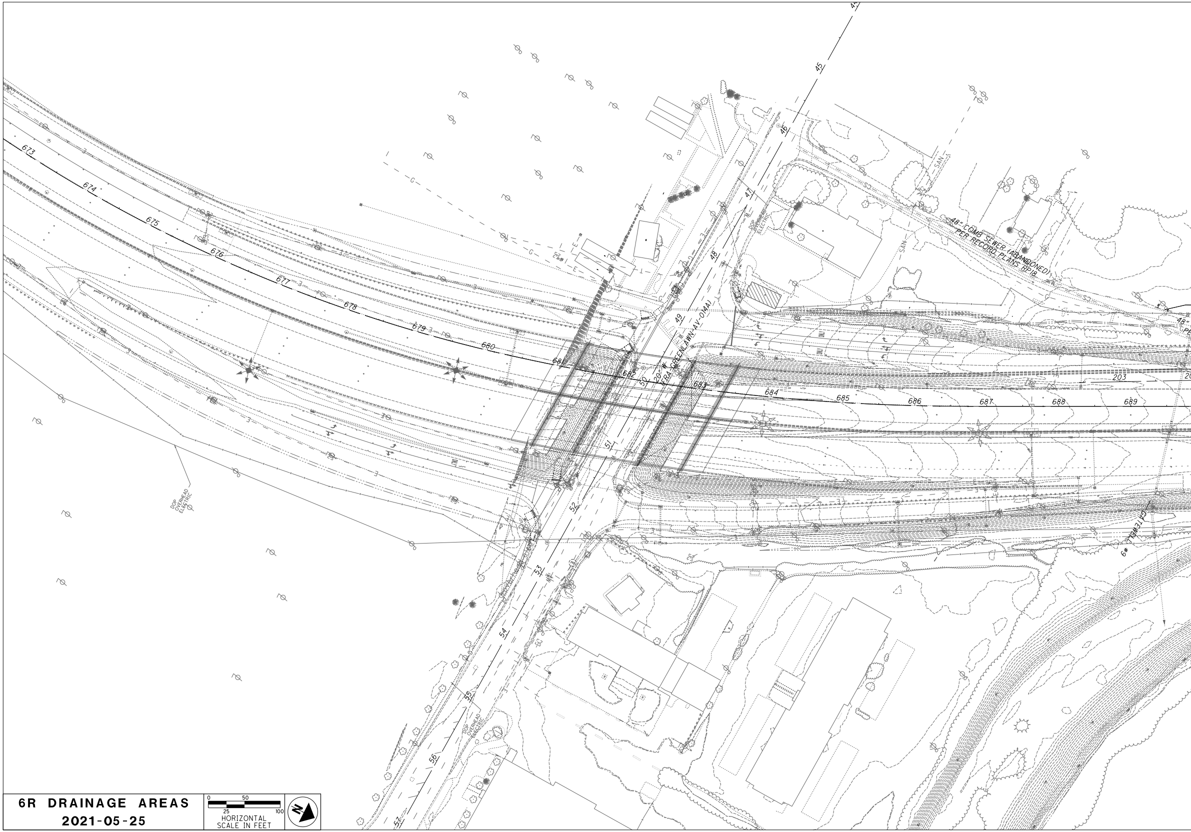
673
674
675
676
677
678
679
680
681
682
683
684
685
686
687
688
689
203
45
46
47
48
49
50
51
52
53
54
55
56
57
20" W
(FRA-GREENLAWN-AV-0141A)
48" COMB SEWER (ABANDONED)
PER RECORD PLANS RP18
SAN
DOP OVERHEAD ELECTRIC
DOP OVERHEAD ELECTRIC
DOP OVERHEAD ELECTRIC
GATEWELL #9
0
25
50
100
HORIZONTAL SCALE IN FEET
N

6R DRAINAGE AREAS

2021-05-25

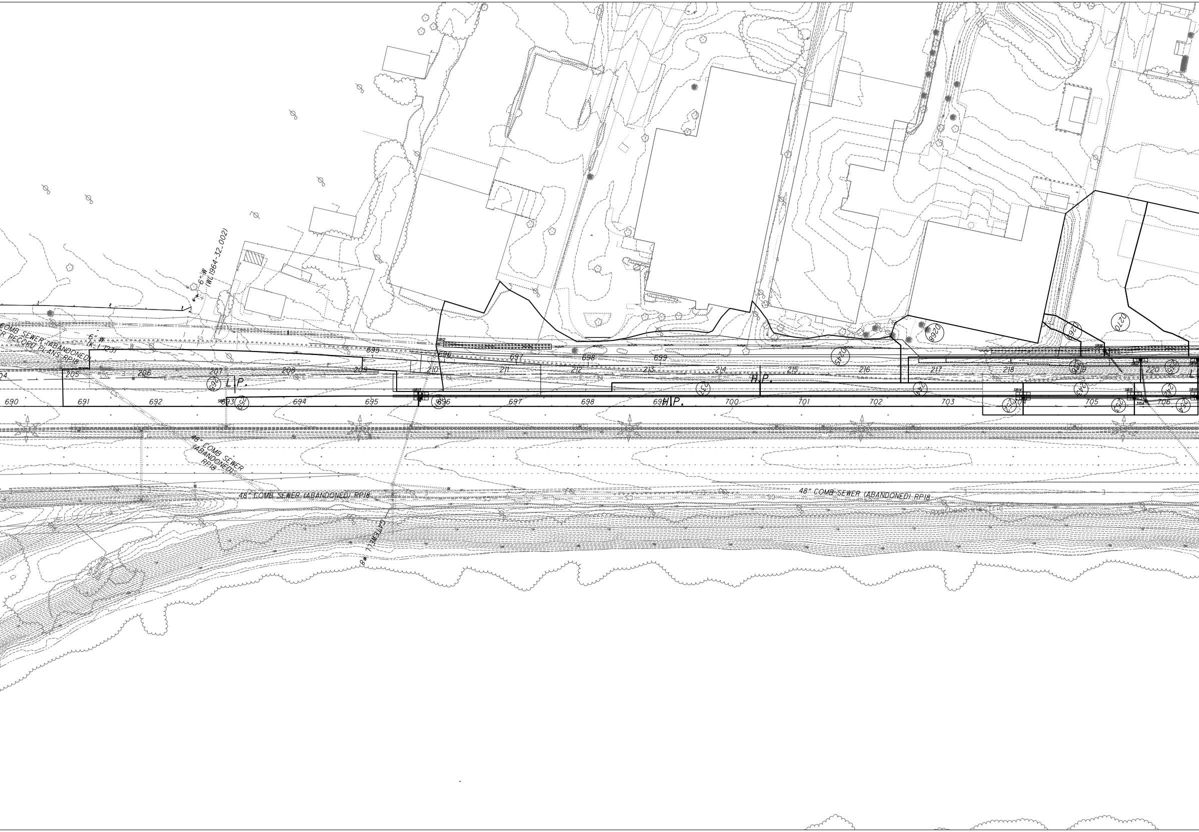
6" W
(WL1964-32.002)
COMB SEWER (ABANDONED)
R RECORD PLANS RP18
6" W
(K-1 123)
204
205
206
207
208
209
210
211
212
213
214
215
216
217
218
219
220
L.P.
H.P.
690
691
692
693
694
695
696
697
698
699
700
701
702
703
704
705
706
695
696
697
698
699
D245
D268
D269
D270
250
252
244
SB13
SB14
SB15
SB16
SB17
SB19
315A
48" COMB SEWER (ABANDONED) RP18
48" COMB SEWER (ABANDONED) RP18
48" COMB SEWER (ABANDONED) RP18
CATEWELL #8

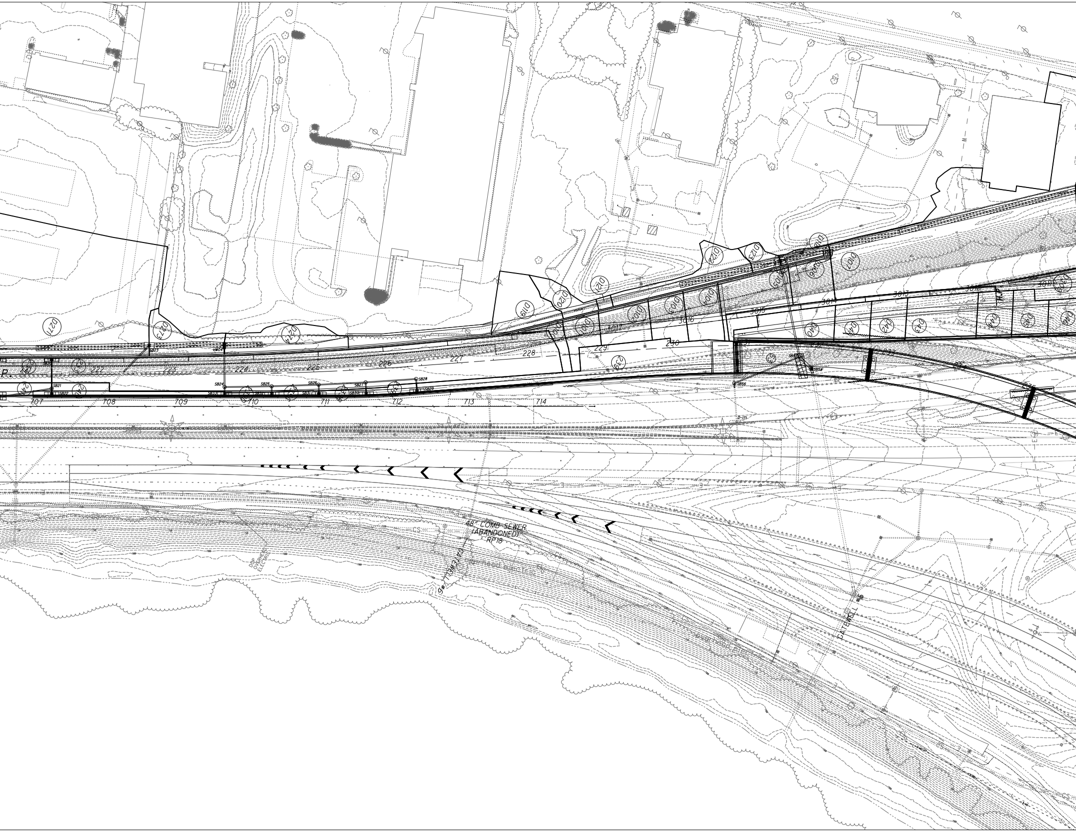
D271
D273
D274
D119
D120
D121
D122
D123
D101
D102
D103
D104
D105
D106
D107
D108
D100
D40
D41
D42
D43
D44
D45
D46
D239
D240
D241
SB21
SB22
SB23
SB24
SB25
SB26
SB27
SB28
SB29
SB30
SB31
SB32
SB33
SB56
SB58
HW04
222
223
224
225
226
227
228
229
230
232
233
707
708
709
710
711
712
713
714
3011
3012
3013
3014
3015
3016
3017
D-171
48" COMB SEWER
(ABANDONED)
RP18
CS
GATEWELL #6
GATEWELL #5
overhead electric
OVERHEAD ELECTRIC
E
W

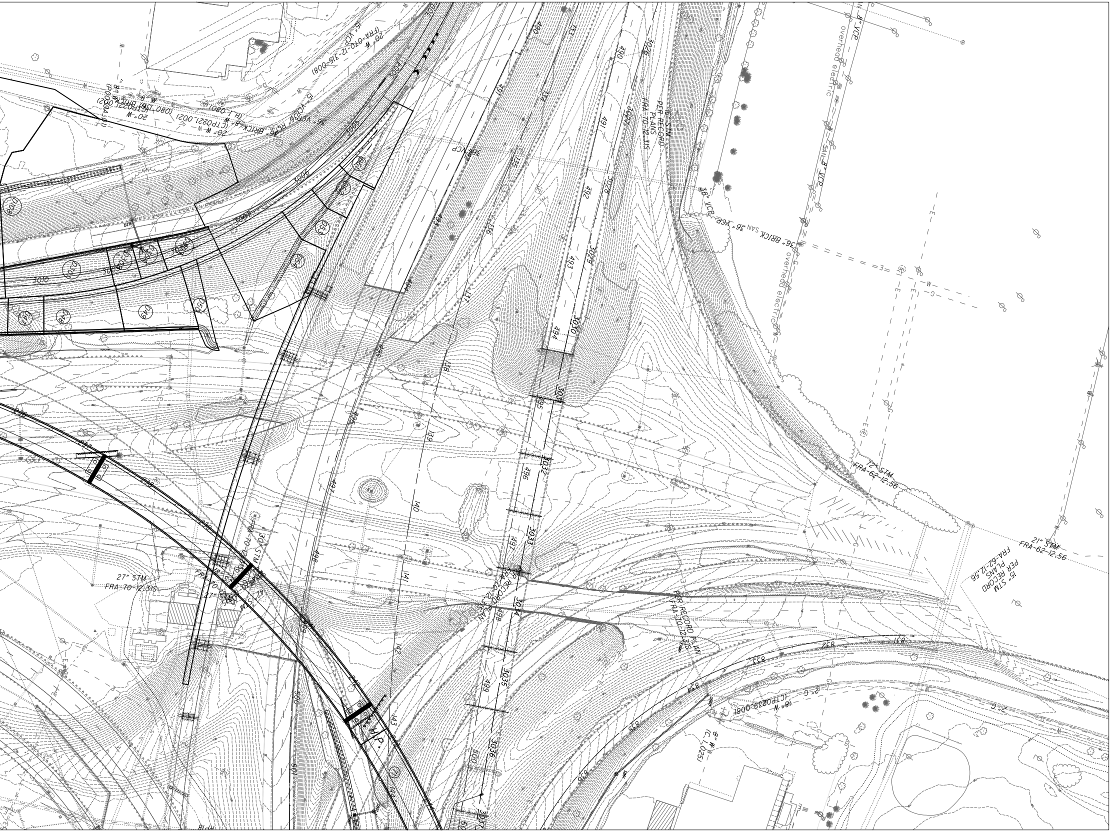
27" STM
FRA-70-12.31S
27" STM
30" STM
FRA-70-
72" STM
FRA-62-12.56
21" STM
FRA-62-12.56
15" STM
PER RECORD
PLANS
FRA-62-12.56
15" STM
PER RECORD
PLANS
FRA-70-12.31S
PER RECORD PLAN
FRA-70-12.31S
PER RECORD
36" VCP
36" VCP
36" BRICK SAN
8" VCP
8" VCP
overhead electric
overhead electric
20" W
20" W
15" VCP
36" VCP
8" W
(CTP0221.002)
(FRA-070-12.315-008)
8" W
(CTP0239.008)
8" W
(C.025)
2" G
2" G
W.P.
3004
3005
3006
3007
3008
3009
3010
3026
3027
3028
3029
3030
3031
3032
3033
3034
3035
3036
3037
490
491
492
493
494
495
496
497
498
499
500
501
133
134
135
136
137
138
139
140
141
142
143
144
831
832
833
834
835
836
D08
D28
D30
D49
D50
D51
D52
D53
D54
D55
D56