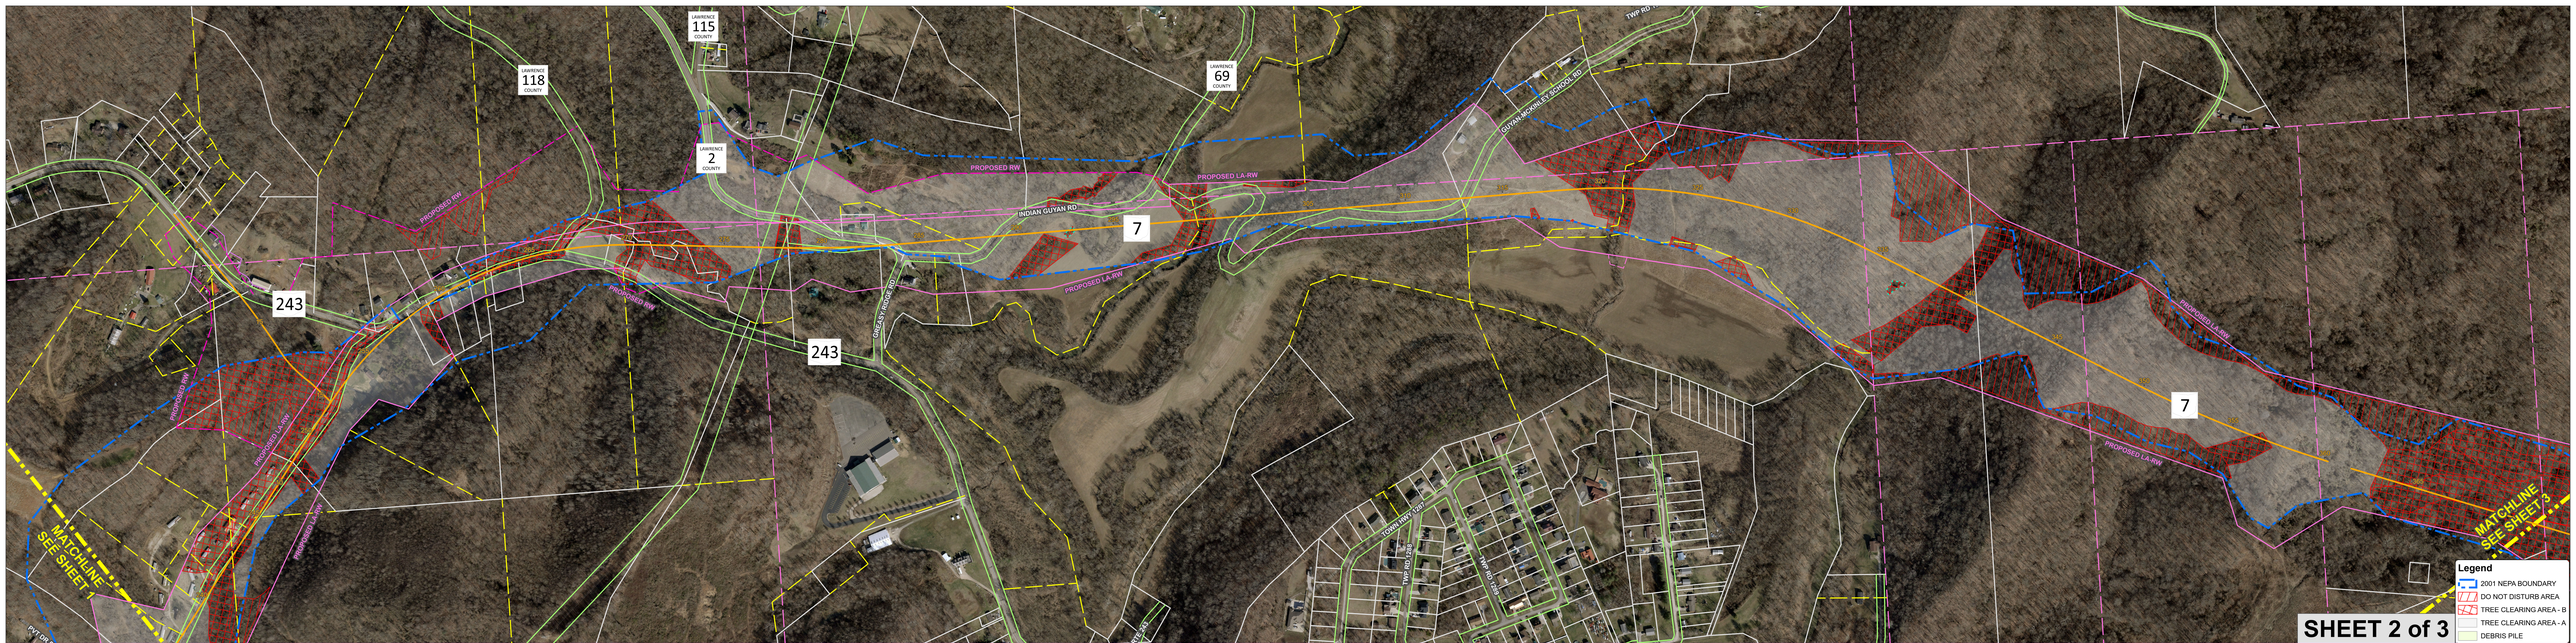

SHEET 2 of 3

0 240 480 960 Feet

ARCADIS

LAW-7-2.17 TREE CLEARING
PID 120720

ARCADIS

0 240 480 960 Feet