FED. RD. DIVISION	STATE	PROJECT	FISCAL YEAR
2	OHIO	F-982(1)	1950

1/1

UNI-36-12.77-13.03


LOCATION PLAT
UNI-36-12.77-13.03
DELAWARE-MARYSVILLE ROAD.
UNION COUNTY

Recorded in Union County
Plat Book 3, Page 1.


0 200 400 600
Scale in Feet.

PARIS TOWNSHIP
V.M.S. - 3350
V.M.S.- 3352


DOVER TOWNSHIP
V.M.S. - 5135

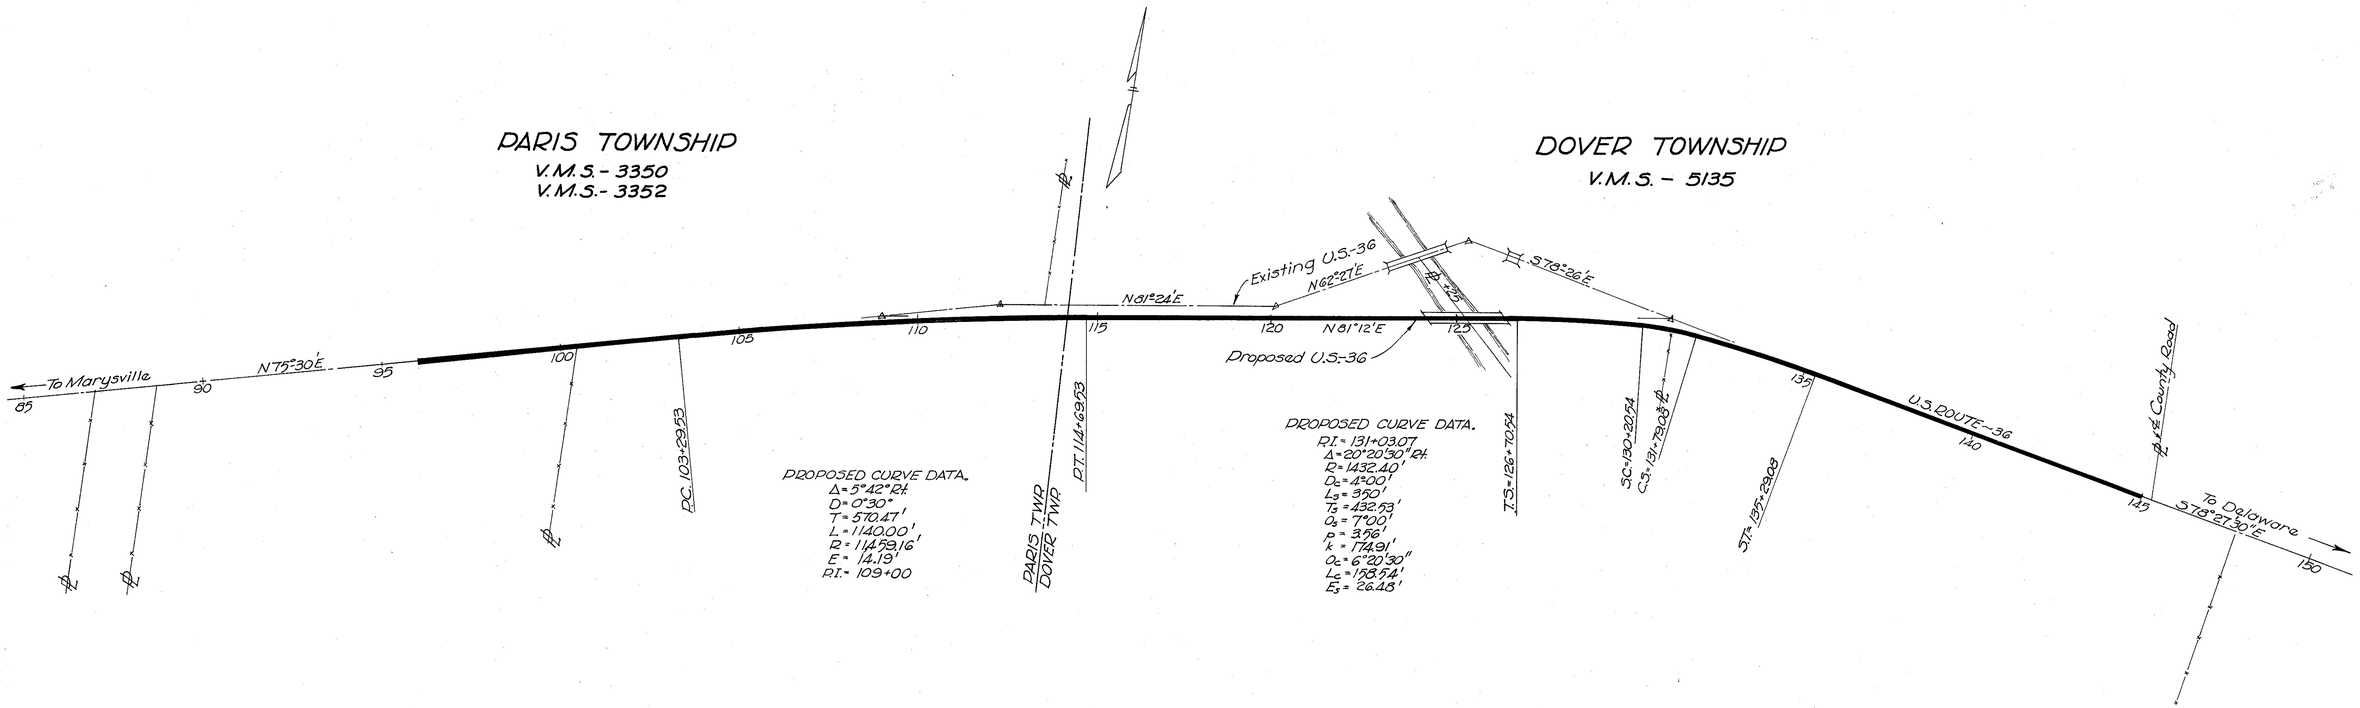


CENTERLINE REFERENCE MONUMENTS WILL BE SET BEFORE OR AFTER CONSTRUCTION.

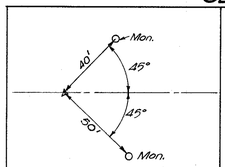


STA. 96+50 P.O.T.

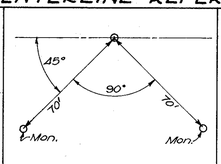


STA. 103+29.53 P.C.

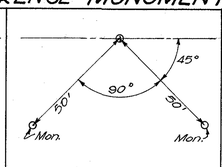


STA. 114+69.53 P.T.

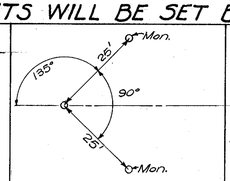


STA. 126+70.54 T.S.

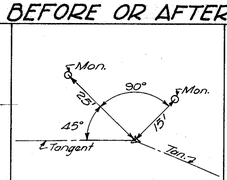

STA. 131+03.07 P.I.

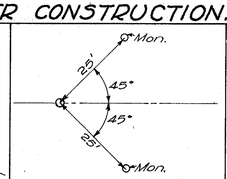

STA. 135+29.08 S.T.

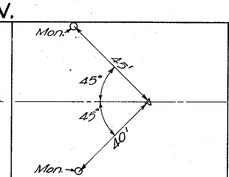


STA. 144+00 P.O.T.


FED. RD. DIST. NO.	STATE	PROJECT	FISCAL YEAR
2	OHIO	F-982(1)	1949

1/2

UNI:-36-12.77-13.03

77-1203

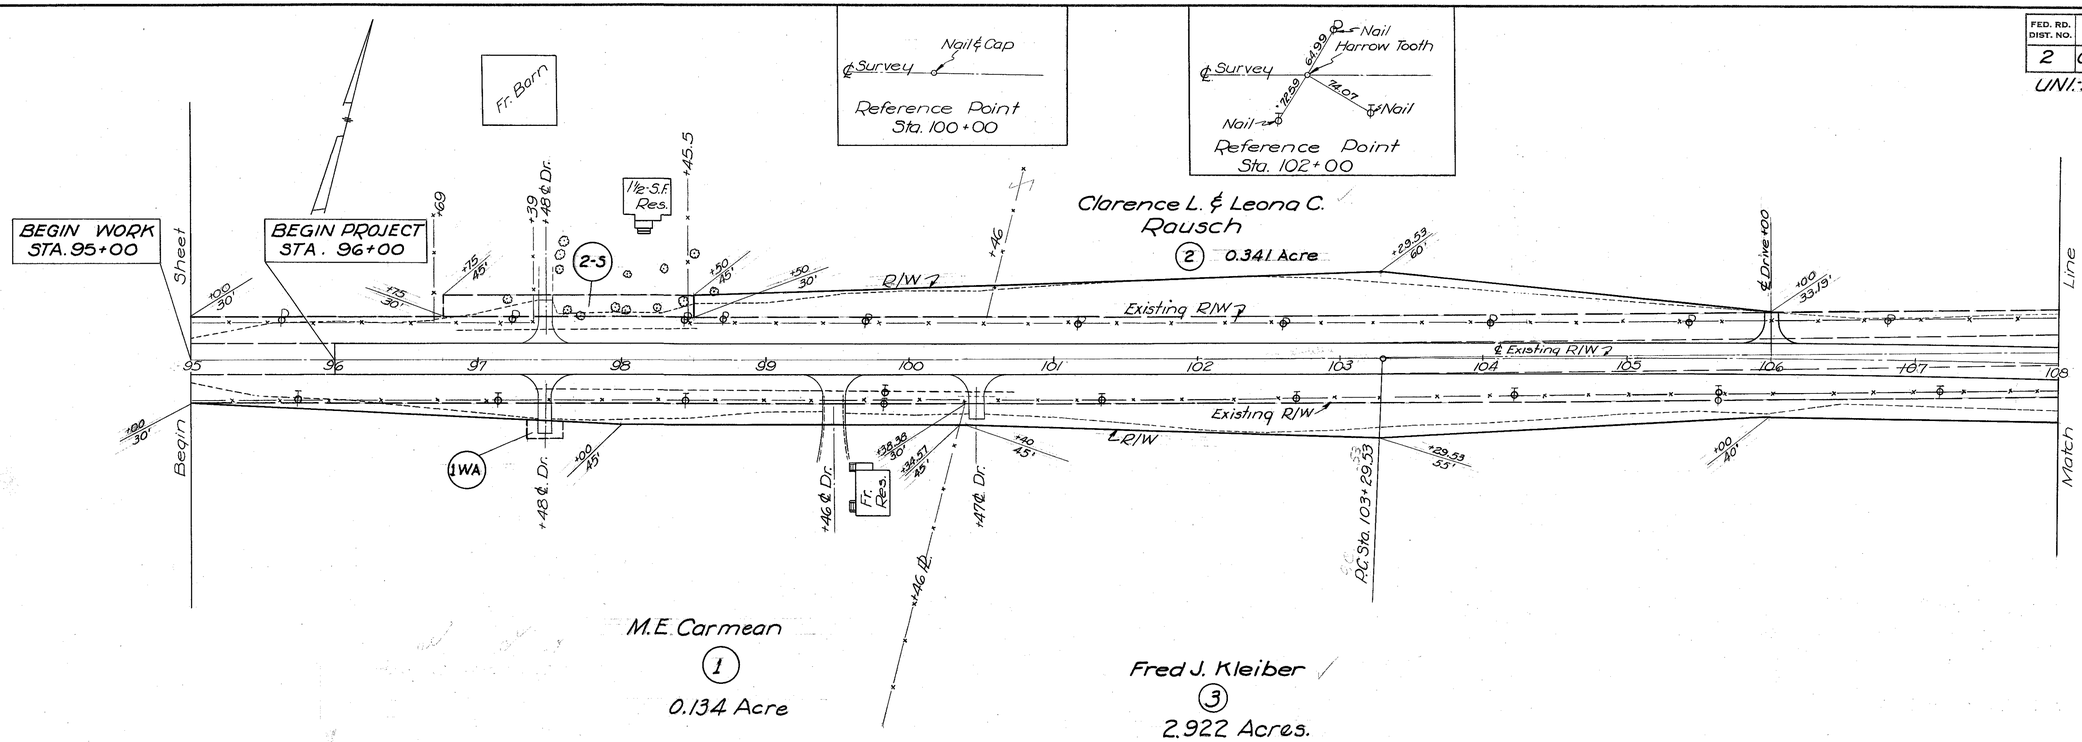

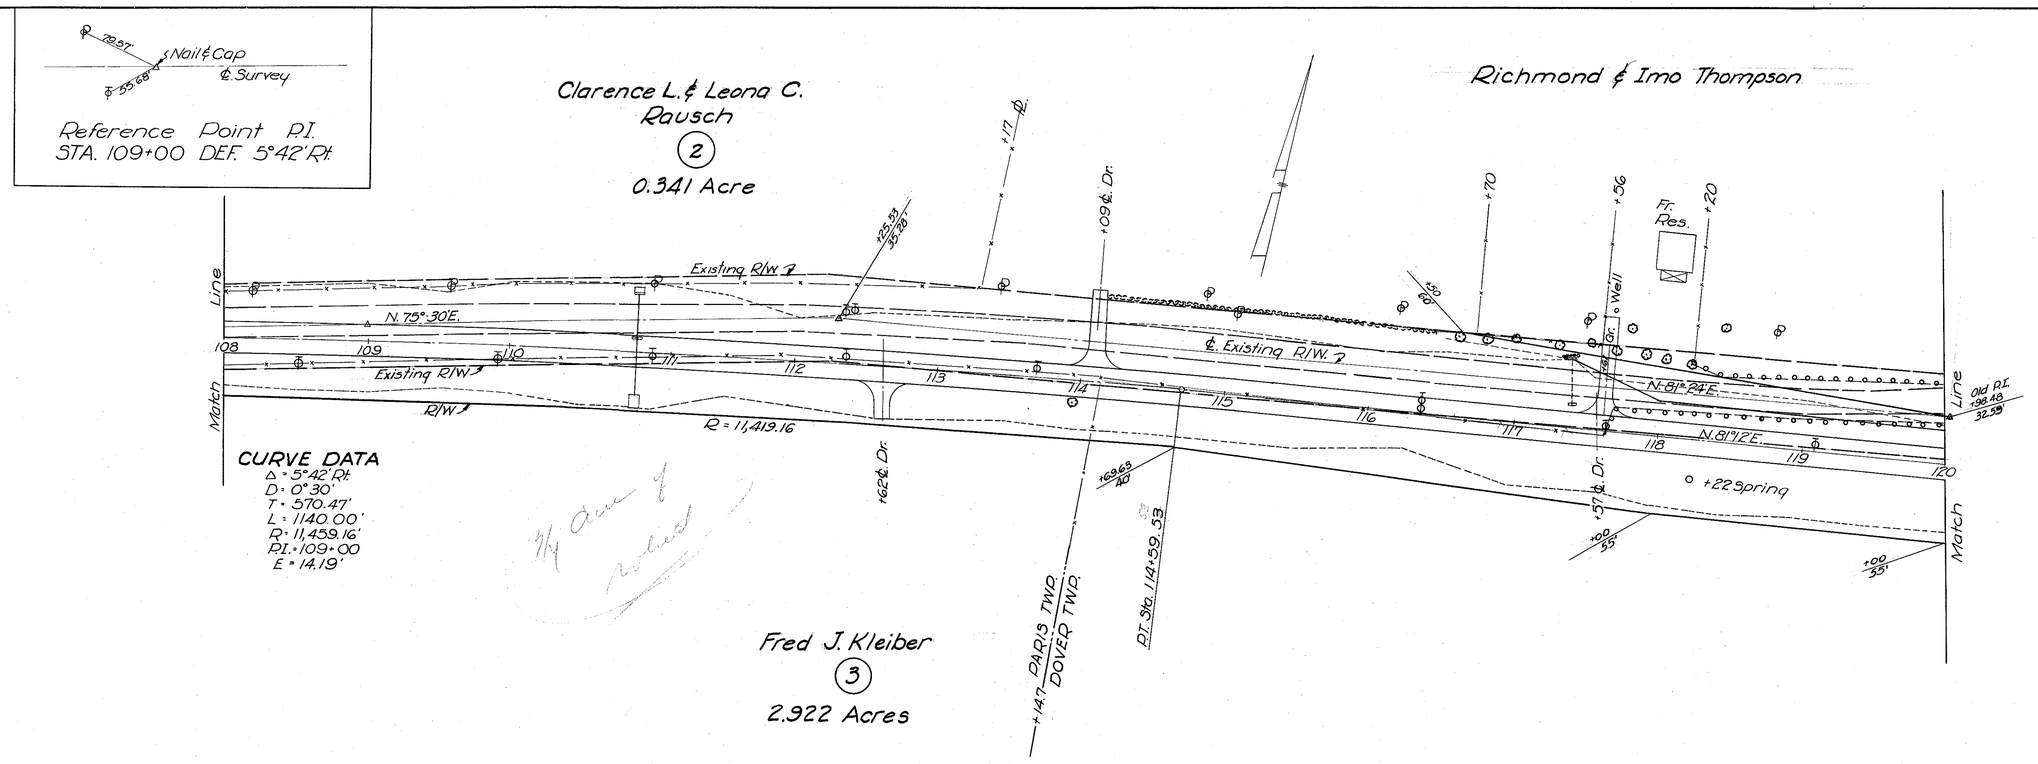


STA. 95+00 TO STA. 120+00


FED. RD. DIST. NO.	STATE	PROJECT	FISCAL YEAR	
2	OHIO	F. 982(1)	1949	2 / 2

UNI.-36-12.77-13.03

PROPOSED CURVE DATA

P.I. = 131+03.07
Δ = 20°-20'-30" Rt.
R = 1432.40'
D = 4°-00'
L_s = 350'
T_s = 432.53
θ_s = 7°00'
p = 3.56'
k = 174.91'
θ = 6°-20'-30"
L_c = 158.54
E_s = 26.48'

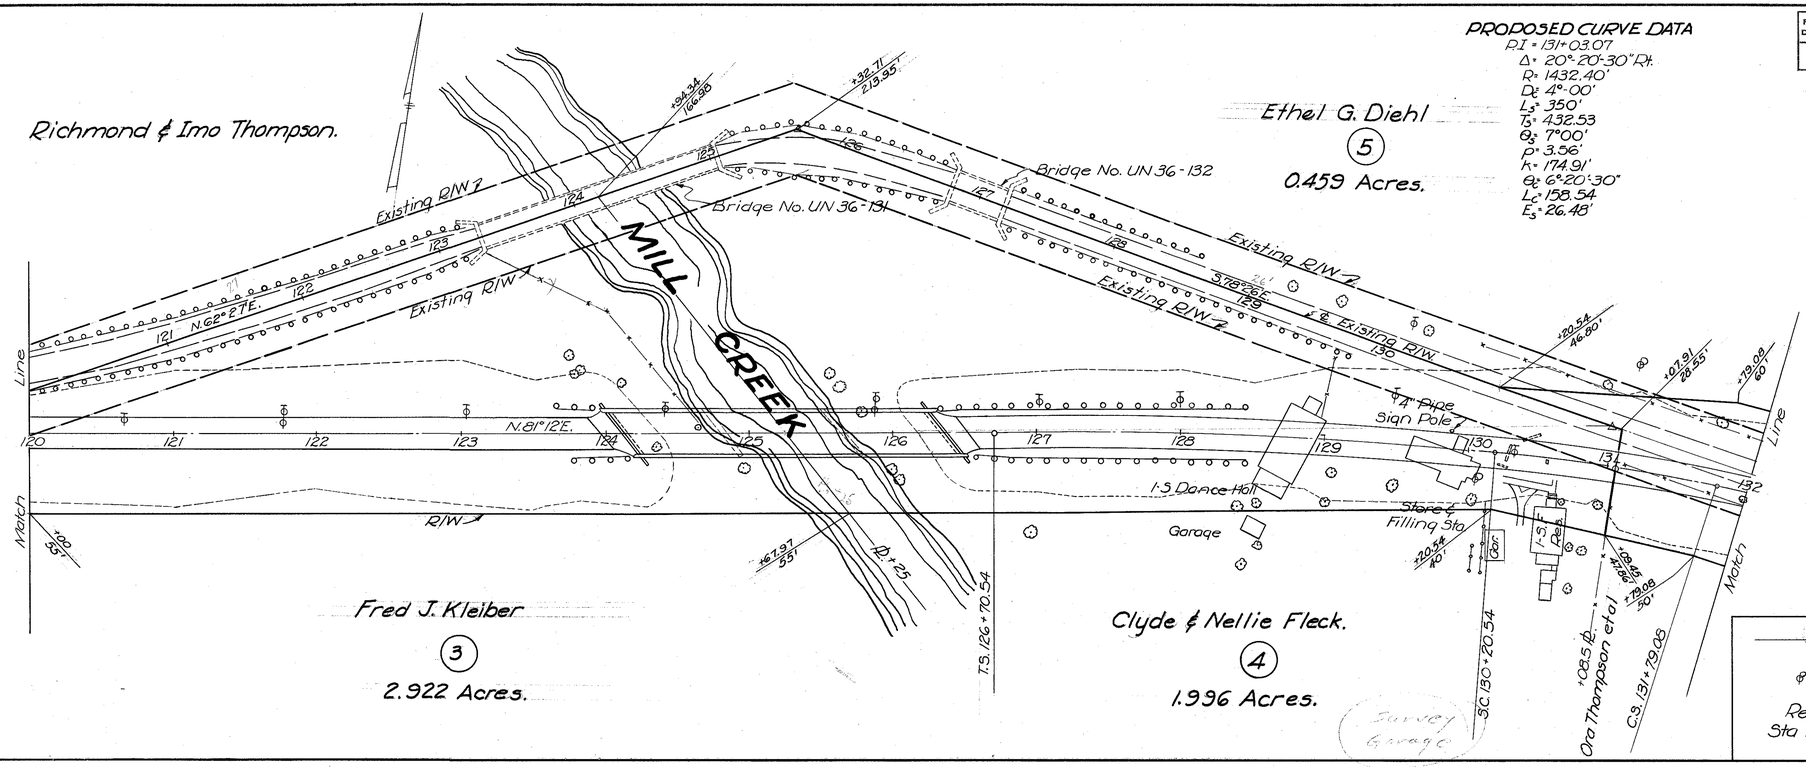

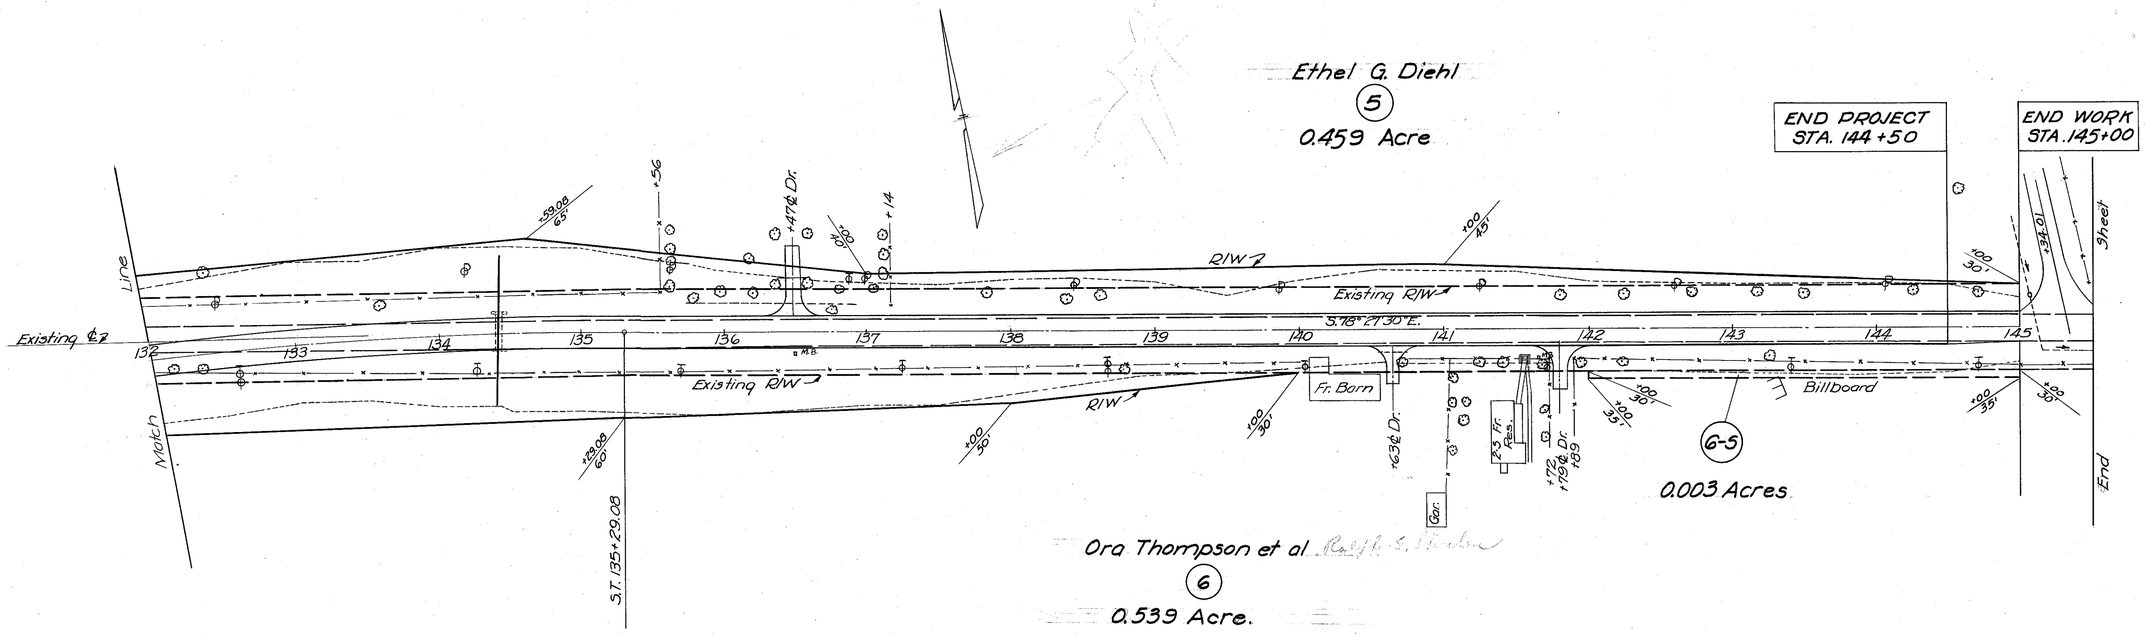

STA. 120+00 TO STA. 150+00