FOR ANY QUESTIONS PLEASE CONTACT ODOT DISTRICT 2 REAL ESTATE AT 419-353-8131

Scanned July 1997

S.H. NO. 266 SEC. A-1
SENECA COUNTY
R/W PLANS.

1/4

S.H. 266 SECTION A-1
SENECA COUNTY

R/W checked
1 easement acquired
JPP
3/24/97

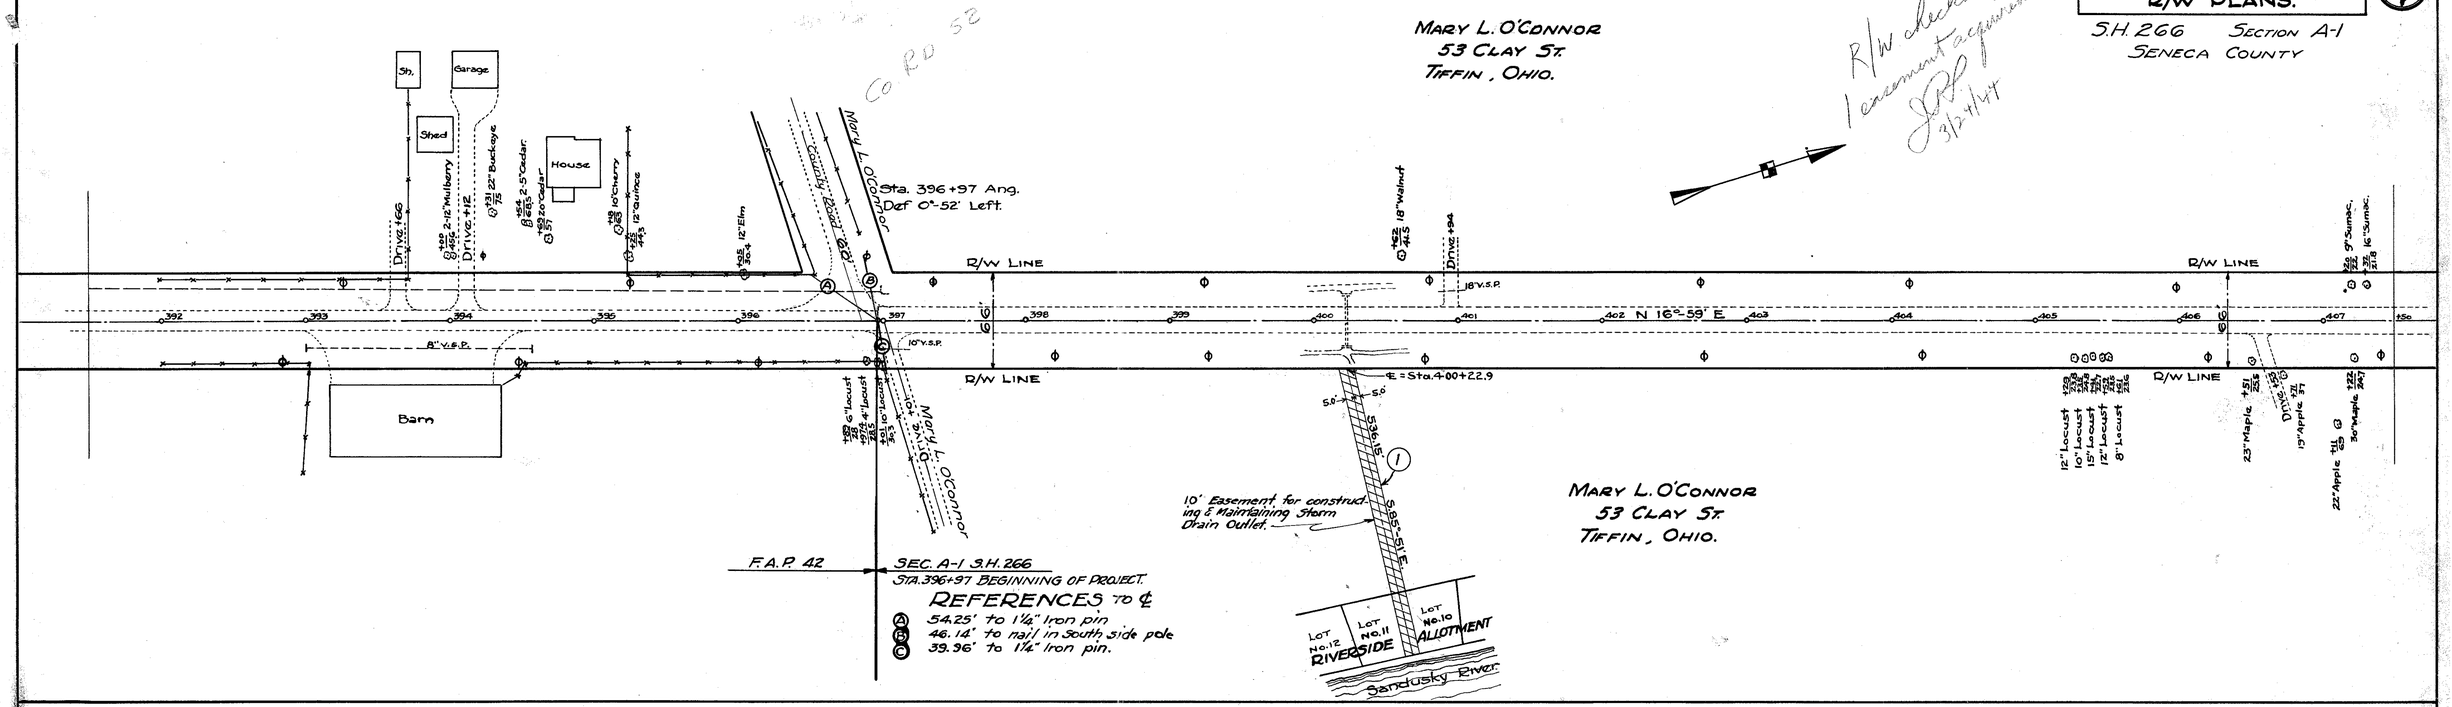

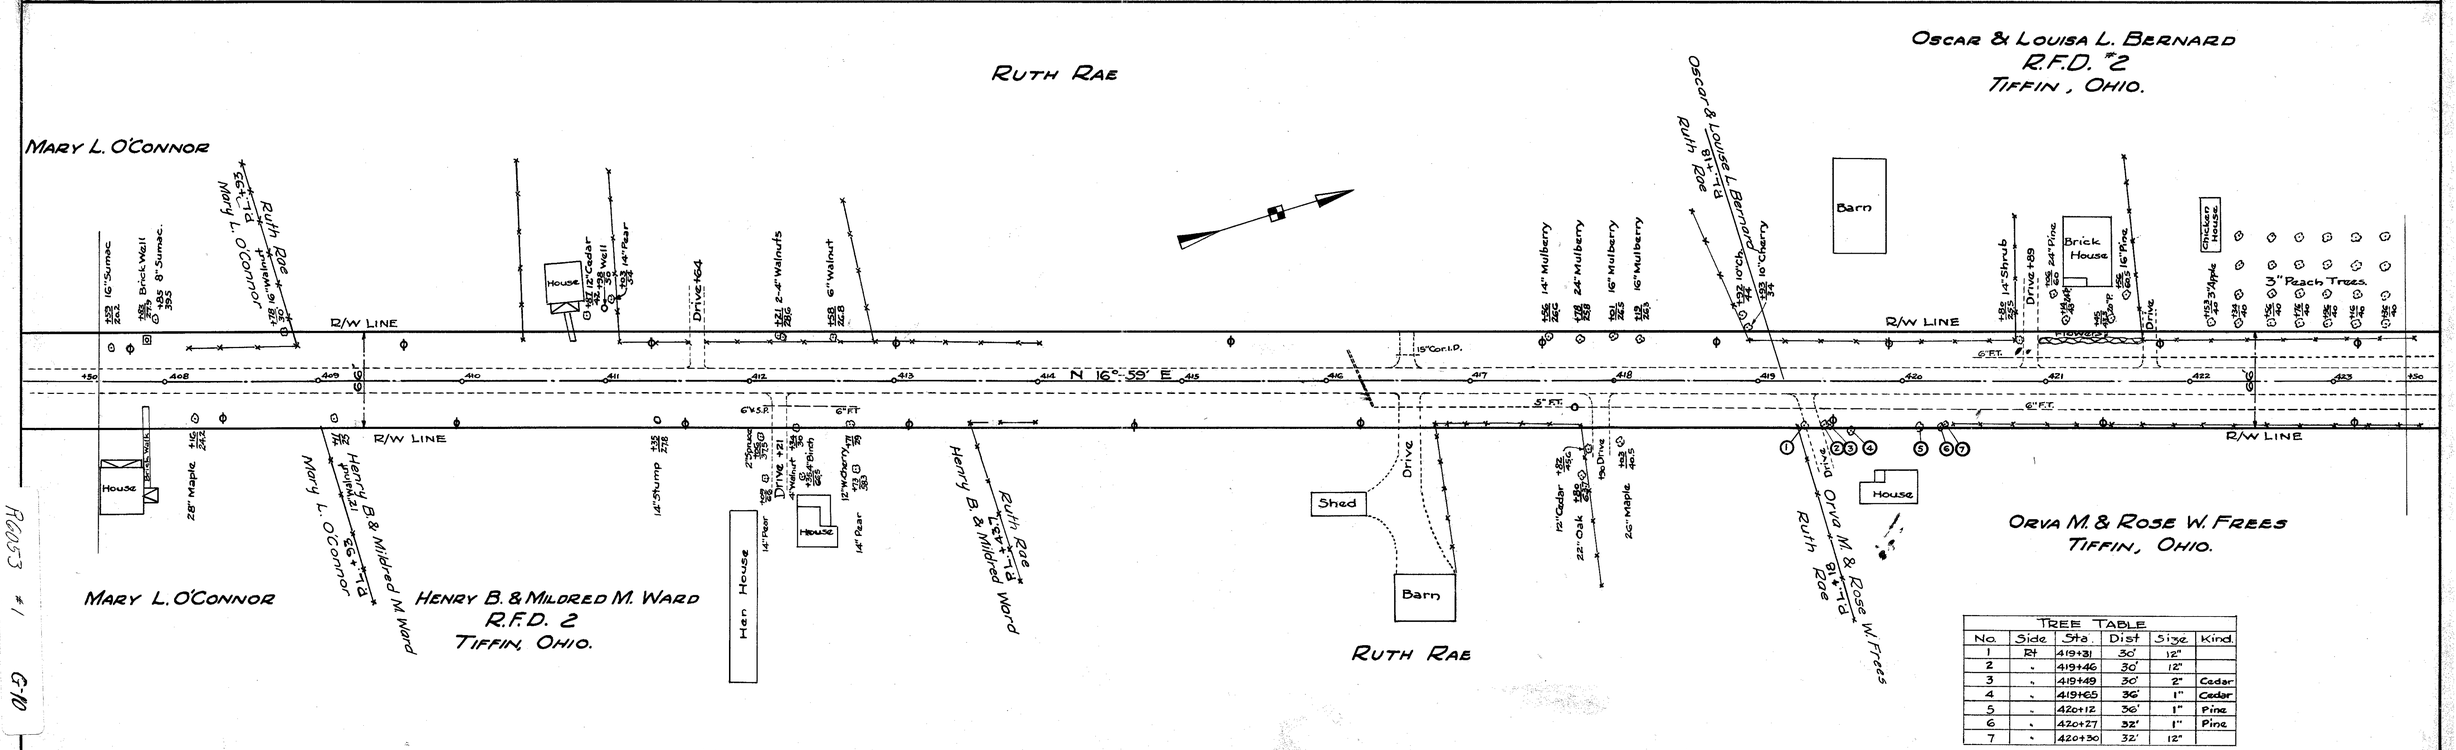

TREE TABLE					
No.	Side	Sta.	Dist	Size	Kind
1	Rt	419+31	30'	12"	
2	"	419+46	30'	12"	
3	"	419+49	30'	2"	Cedar
4	"	419+65	36'	1"	Cedar
5	"	420+12	36'	1"	Pine
6	"	420+27	32'	1"	Pine
7	"	420+30	32'	12"	

R6053 #1 G-10

G-10

FOR ANY QUESTIONS PLEASE CONTACT ODOT DISTRICT 2 REAL ESTATE AT 419-353-8131

S.H. 266 SECTION "A-1"
SENECA COUNTY
R/W PLANS

2/4

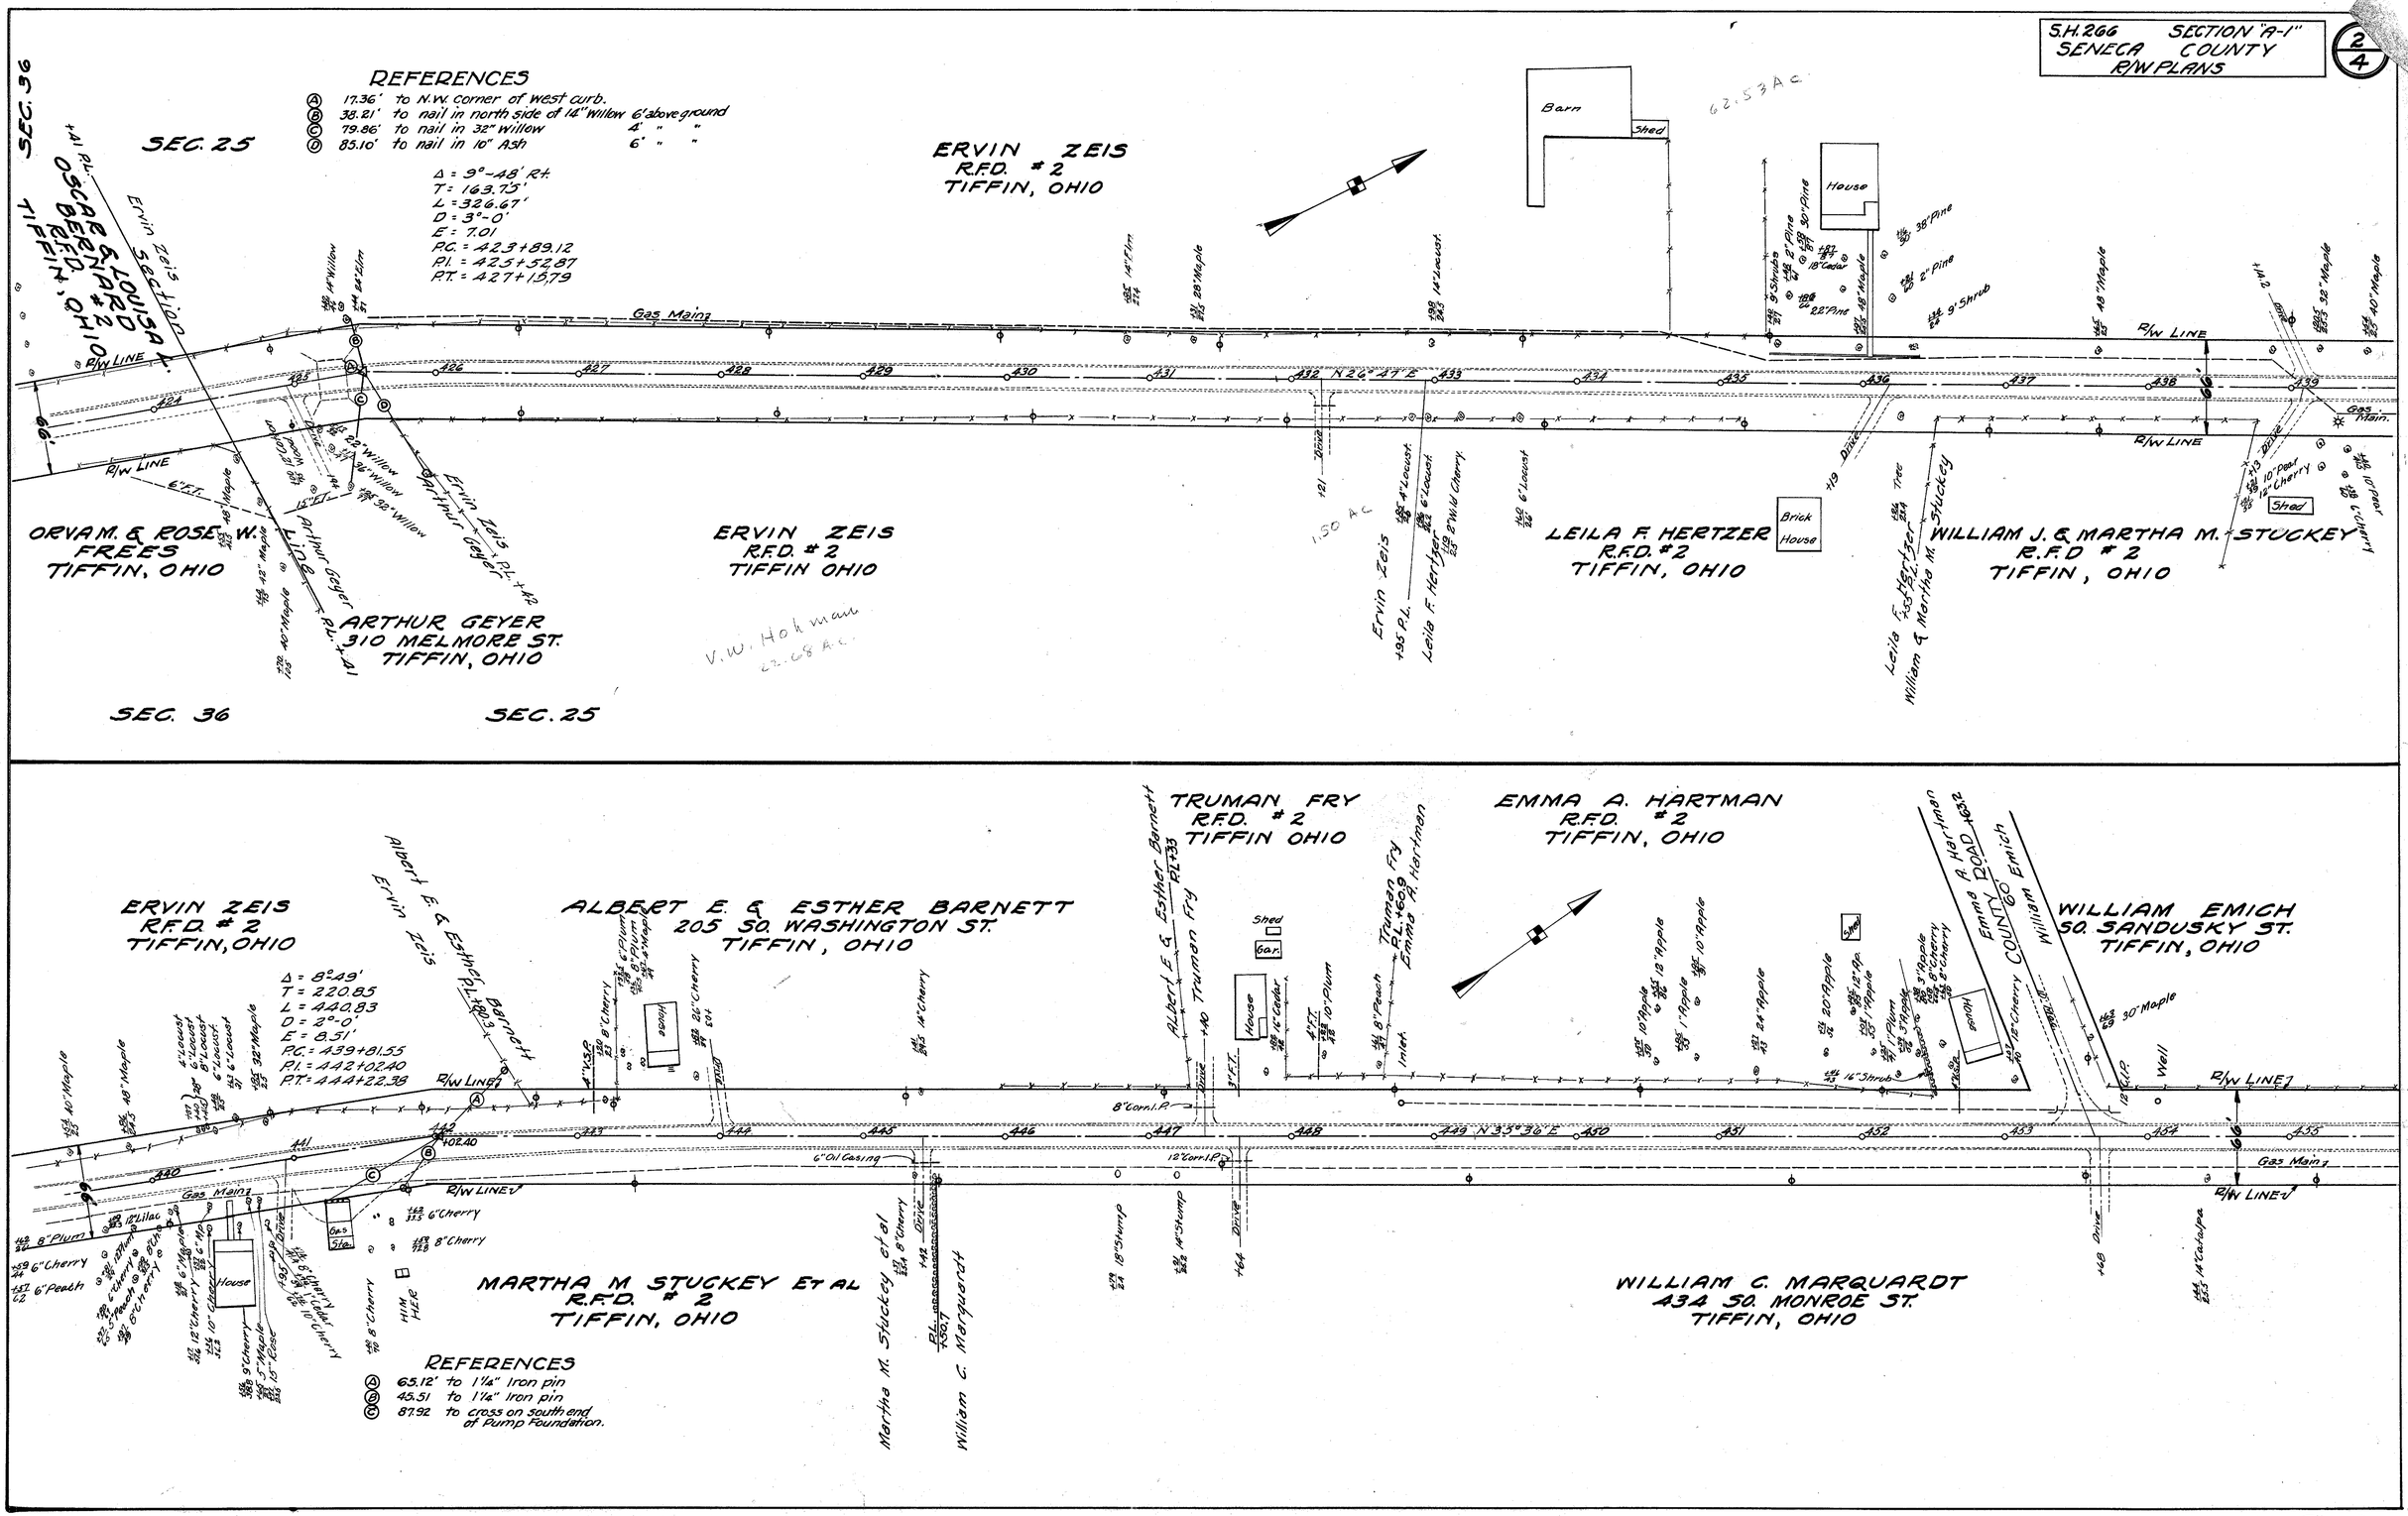

G-10

FOR ANY QUESTIONS PLEASE CONTACT ODOT DISTRICT 2 REAL ESTATE AT 419-353-8131

S.H. NO. 266 SEC. A-1 & TIFFIN
SENECA COUNTY
R/W PLANS

3/4

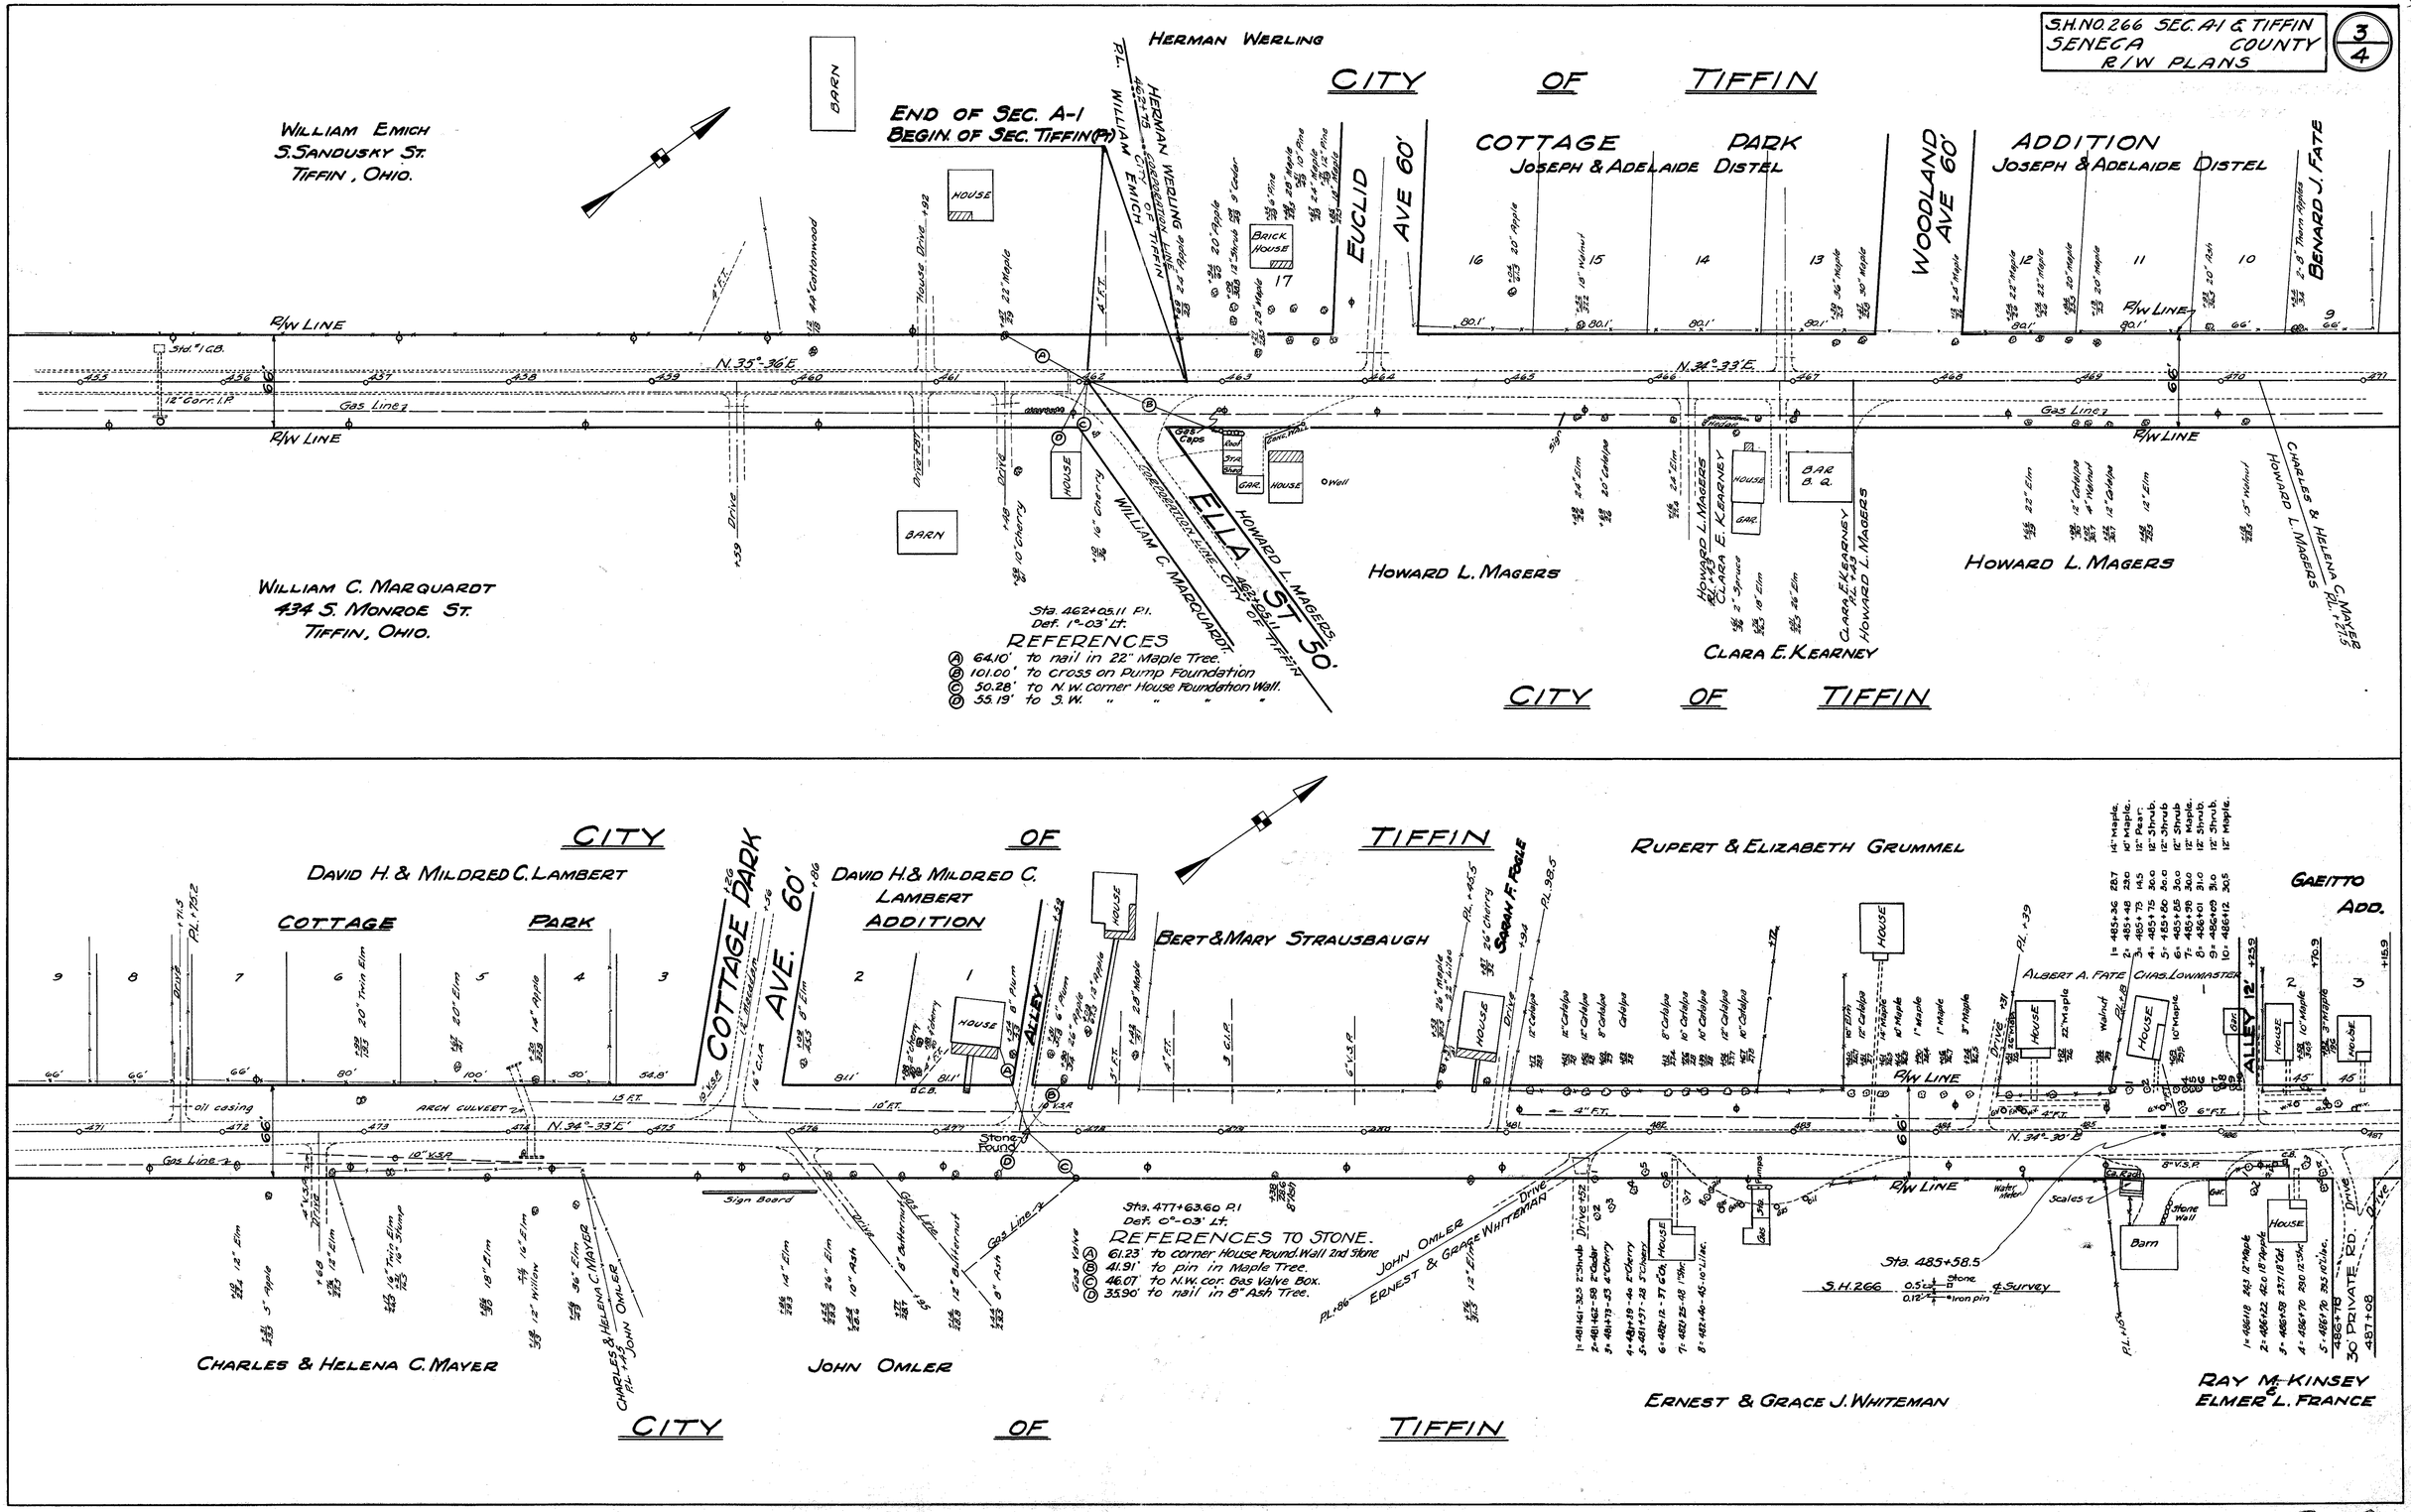

G-10

FOR ANY QUESTIONS PLEASE CONTACT ODOT DISTRICT 2 REAL ESTATE AT 419-353-8131

S.H. No. 266 SEC. TIFFIN
SENECA COUNTY
R/W PLANS.

4/4

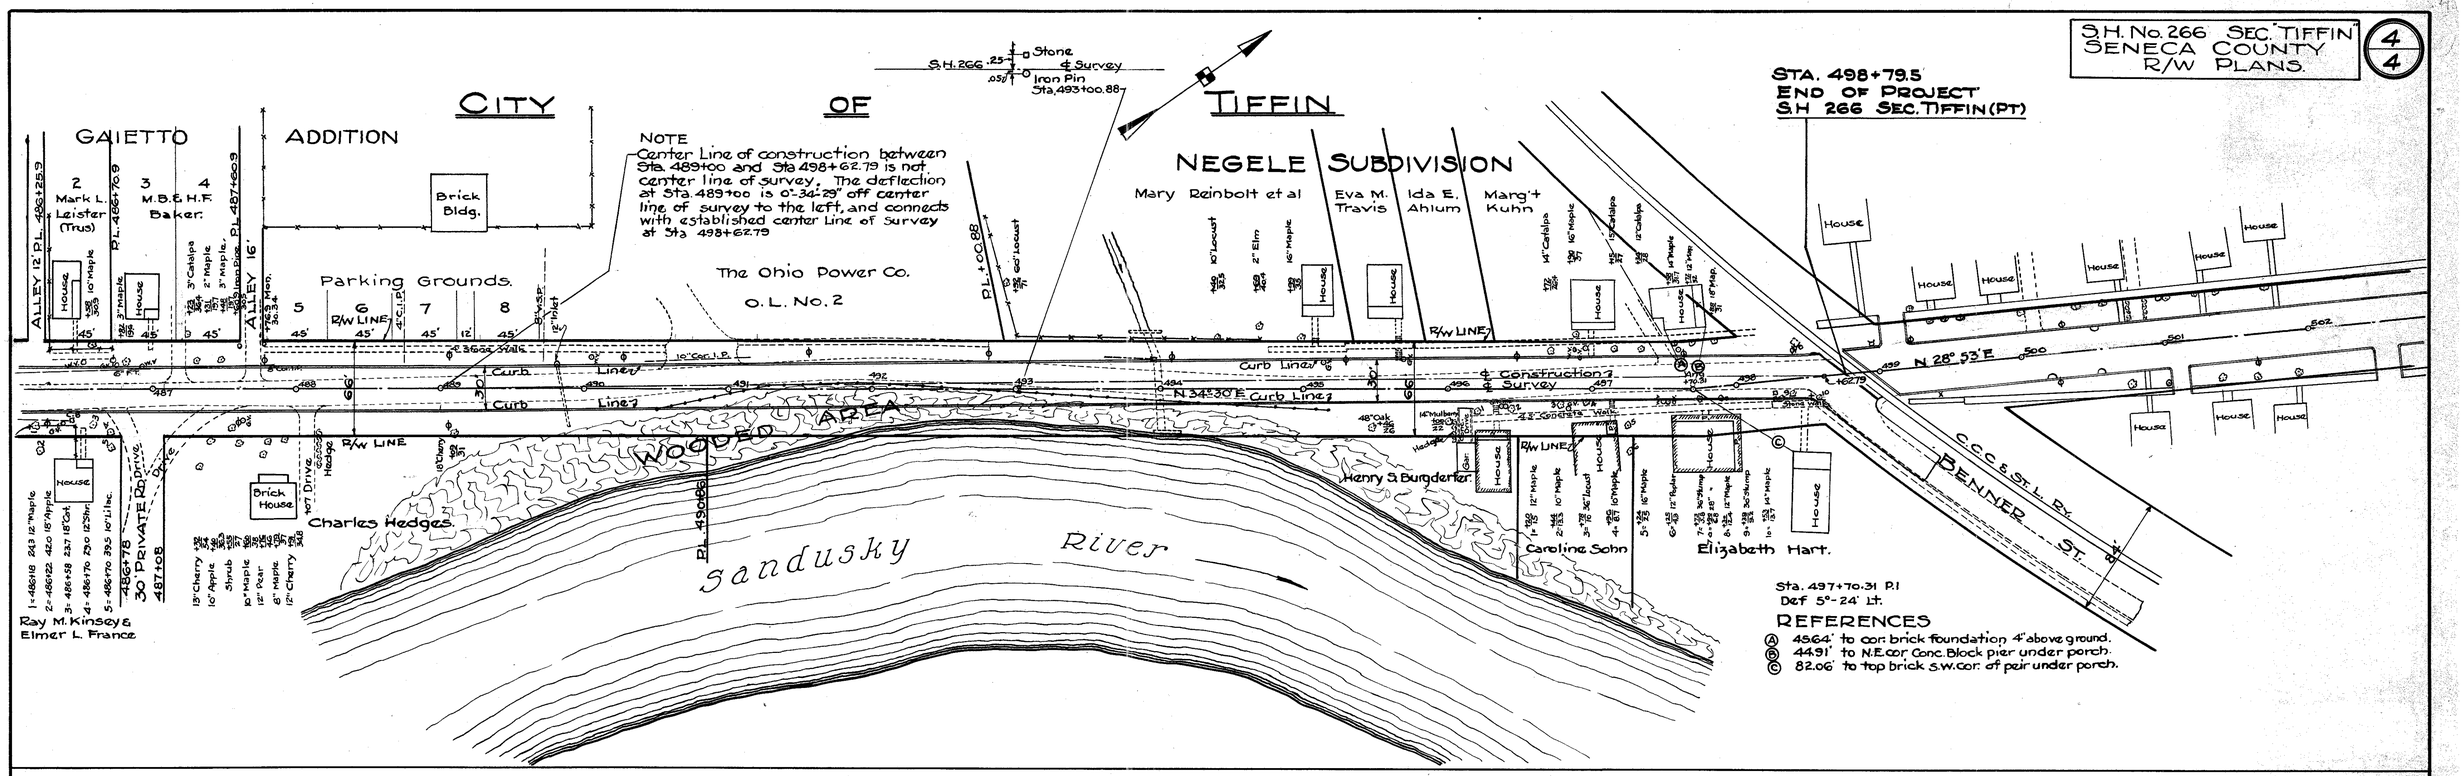

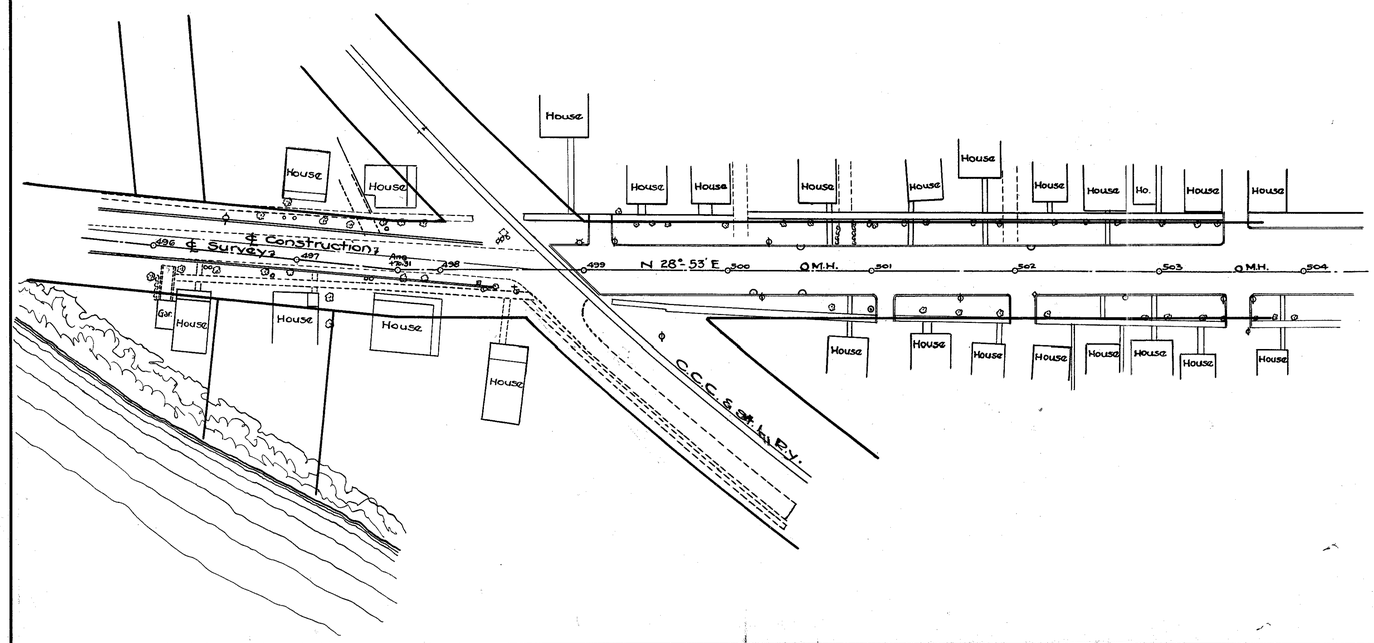

G-10